

ГЕНЕРАЛЬНЫЙ ПЛАН УСЬКА-ОРОЧСКОГО СЕЛЬСКОГО ПОСЕЛЕНИЯ ВАНИНСКОГО МУНИЦИПАЛЬНОГО РАЙОНА ХАБАРОВСКОГО КРАЯ

Карта границ населенных пунктов Уська-Орочского сельского поселения

Роза ветров по направлениям в %
по метеорологической станции
Ванино




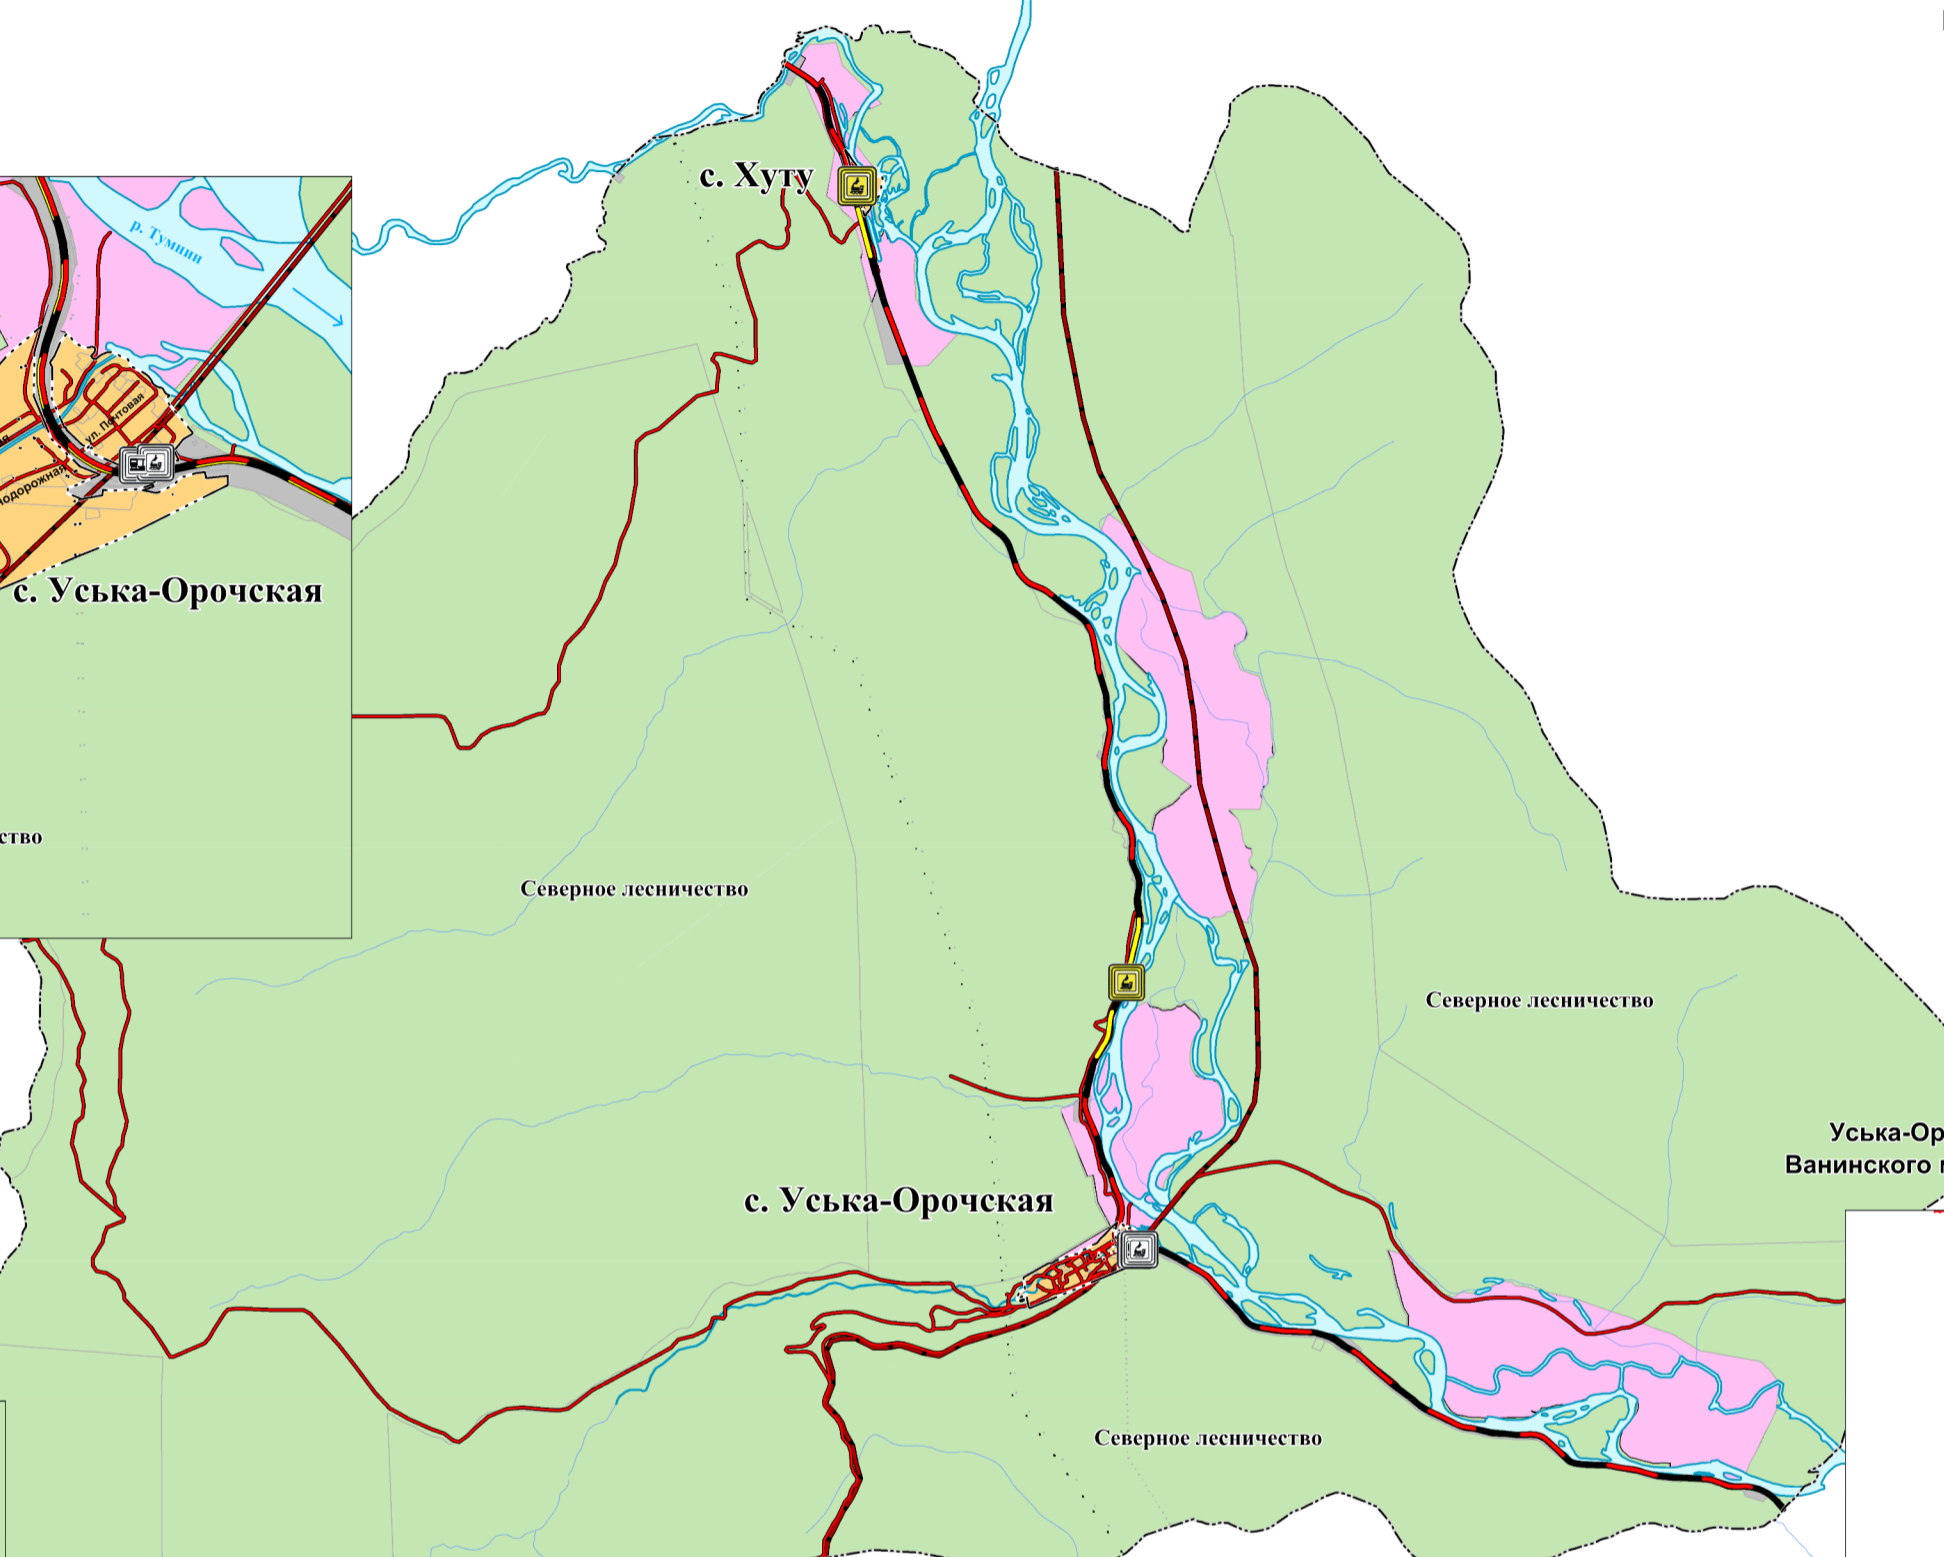


СХЕМА РАЗМЕЩЕНИЯ
Уська-Орочского сельского поселения в составе
Ванинского муниципального района Хабаровского края

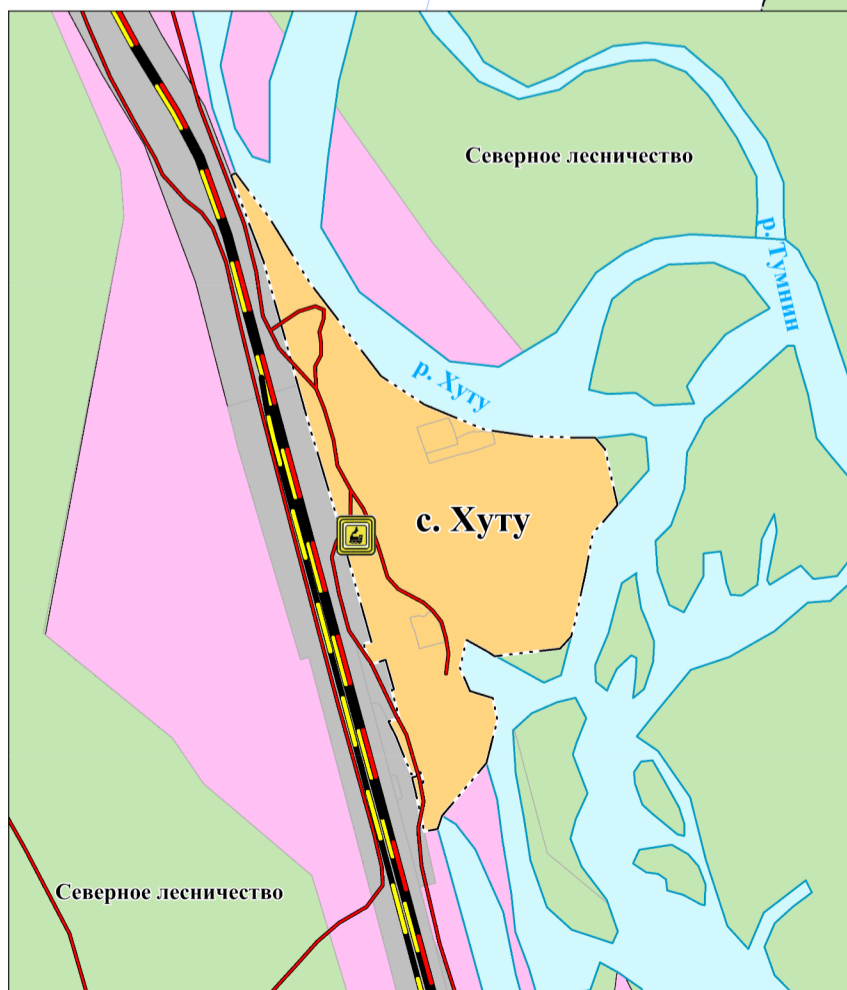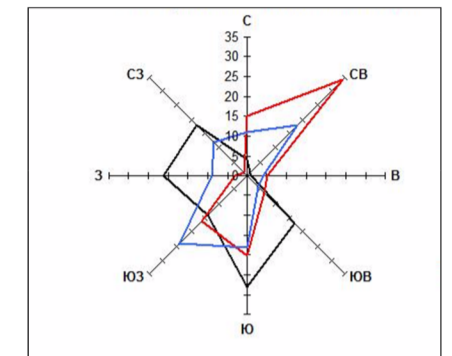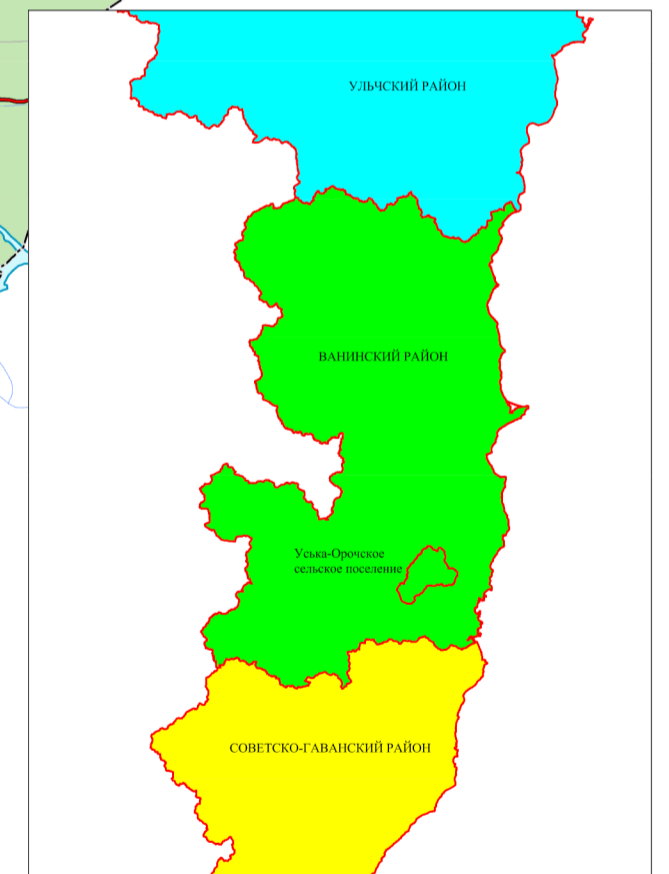

УСЛОВНЫЕ ОБОЗНАЧЕНИЯ:

Границы субъектов РФ, муниципальных образований, населенных пунктов

- ликвид. реконст. проект. оущ.
- Границы единиц административно-территориального деления Российской Федерации
- Граница Уська-Орочского сельского поселения
- Граница населенного пункта

Населенные пункты

- Административный центр Уська-Орочского сельского поселения
- Населенный пункт

Земли по категориям

- Земли населенных пунктов
- Земли промышленности, энергетики, транспорта, связи, радиовещания, телевидения, информатики, земли для обеспечения космической деятельности, земли обороны, безопасности и земли иного специального назн
- Земли лесного фонда
- Земли запаса

Природные объекты

- Водоток (река, ручей, канал)
- Водоток (река, ручей, канал)

Объекты транспортной инфраструктуры

- реконст. проект. оущ.
- Железнодорожная станция
- Железнодорожный вокзал
- Железнодорожные пути**
- Железнодорожные линии (за исключением железнодорожных линий необщего пользования)
- Автомобильные дороги**
- Автомобильные дороги регионального или межмуниципального значения
- Автомобильные дороги местного значения

Иные условные обозначения

- Границы земельных участков в соответствии со сведениями, содержащимися в Едином государственном реестре недвижимости

Проект генерального плана ПГП-27.4.9.2022							
"Генеральный план Уська-Орочского сельского поселения Ванинского муниципального района Хабаровского края"							
Изм.	Кол.уч.	Лист	№ док.	Подп.	Дата		
Проверил							
Архитектор							
ПГИ	Сидорова Д.С.				12.2022		
Разработал	Игуминова Е.А.				12.2022		
Положение о территориальном планировании					Стадия	Лист	Листов
Графическая часть					П	1	1
Карта границ населенных пунктов, входящих в состав поселения					КГБУ «ХАБКРАЙКАДАСТР»		
Масштаб 1:50 000							