

ОПИСАНИЕ МЕСТОПОЛОЖЕНИЯ ГРАНИЦ

публичного сервитута для обеспечения строительства, реконструкции объектов инфраструктуры по объекту «Электрификация линии Комсомольск – Сортировочный – Ванино Дальневосточной железной дороги», включая: Этап 4. Электрификация участка Тумнин (искл.) – Парк Токи (вкл.); Этап 18. Переустройство ЛЭП иных собственников; Этап 19.1. Строительство дежурных пунктов контактной сети»

(наименование объекта, местоположение границ которого описано (далее - объект))

Сведения об объекте		
№ п/п	Характеристики объекта	Описание характеристик
1	2	3
1	Местоположение объекта	Хабаровский край, муниципальный район Ванинский
2	Площадь объекта $\pm$ величина погрешности определения площади ($P \pm \Delta P$)	57 822 $\pm$ 84 кв.м
3	Иные характеристики объекта	Публичный сервитут для обеспечения строительства, реконструкции объектов инфраструктуры при реализации объекта: «Электрификация линии Комсомольск – Сортировочный – Ванино Дальневосточной железной дороги», включая: Этап 4. Электрификация участка Тумнин (искл.) – Парк Токи (вкл.); Этап 18. Переустройство ЛЭП иных собственников; Этап 19.1. Строительство дежурных пунктов контактной сети в соответствии с п. 2 ч. 5 ст. 4 Федерального закона от 31.07.2020 N 254-ФЗ «Об особенностях регулирования отдельных отношений в целях реализации приоритетных проектов по модернизации и расширению инфраструктуры и о внесении изменений в отдельные законодательные акты Российской Федерации». Срок публичного сервитута 36 месяцев.

Сведения о местоположении границ объекта					
1. Система координат <u>МСК-27, зона 4</u>					
2. Сведения о характерных точках границ объекта					
Обозначение характерных точек границ	Координаты, м		Метод определения координат характерной точки	Средняя квадрати- ческая погрешность положения характерной точки (Mt), м	Описание обозначения точки на местности (при наличии)
	X	Y			
1	2	3	4	5	6
Контур 1 площадью 10422 кв.м. в границах кадастрового квартала 27:04:1003002					
1	554908.38	4324020.98	аналит.	0.10	-
2	554946.85	4324024.78	аналит.	0.10	-
3	554972.41	4324024.19	аналит.	0.10	-
4	554983.33	4324020.81	аналит.	0.10	-
5	554986.67	4324017.39	аналит.	0.10	-
6	554992.98	4324013.97	аналит.	0.10	-
7	555014.36	4324011.41	аналит.	0.10	-
8	555037.07	4324012.38	аналит.	0.10	-
9	555075.36	4324019.67	аналит.	0.10	-
10	555102.06	4324031.09	аналит.	0.10	-
11	555136.68	4324051.76	аналит.	0.10	-
12	555179.03	4324071.36	аналит.	0.10	-
13	555237.12	4324093.53	аналит.	0.10	-
14	555252.12	4324098.36	аналит.	0.10	-
15	555263.00	4324103.19	аналит.	0.10	-
16	555280.69	4324107.04	аналит.	0.10	-
17	555301.53	4324113.42	аналит.	0.10	-
18	555313.91	4324120.95	аналит.	0.10	-
19	555336.11	4324135.22	аналит.	0.10	-
20	555346.44	4324139.52	аналит.	0.10	-
21	555348.24	4324133.30	аналит.	0.10	-
22	555333.04	4324126.83	аналит.	0.10	-
23	555289.13	4324101.86	аналит.	0.10	-
24	555222.51	4324064.43	аналит.	0.10	-
25	555161.43	4324032.80	аналит.	0.10	-
26	555119.63	4324015.76	аналит.	0.10	-
27	555095.52	4324010.20	аналит.	0.10	-
28	555070.52	4324007.53	аналит.	0.10	-
29	554953.53	4324008.95	аналит.	0.10	-
30	554920.47	4324005.81	аналит.	0.10	-
31	554887.85	4323999.17	аналит.	0.10	-
32	554854.14	4323986.05	аналит.	0.10	-
33	554798.60	4323957.58	аналит.	0.10	-
34	554746.58	4323926.53	аналит.	0.10	-
35	554704.81	4323900.25	аналит.	0.10	-
36	554715.35	4323916.63	аналит.	0.10	-
37	554726.08	4323925.04	аналит.	0.10	-
38	554749.39	4323942.33	аналит.	0.10	-
39	554768.35	4323954.08	аналит.	0.10	-
40	554787.13	4323968.19	аналит.	0.10	-
41	554809.14	4323984.53	аналит.	0.10	-

42	554826.65	4323994.83	аналит.	0.10	-
43	554853.20	4324007.25	аналит.	0.10	-
44	554864.70	4324011.36	аналит.	0.10	-
45	554880.09	4324015.87	аналит.	0.10	-
1	554908.38	4324020.98	аналит.	0.10	-
Контур 2 площадью 646 кв.м. в границах кадастрового квартала 27:04:1003002					
1	554523.92	4323801.43	аналит.	0.10	-
2	554538.17	4323808.16	аналит.	0.10	-
3	554624.60	4323849.77	аналит.	0.10	-
4	554614.67	4323843.52	аналит.	0.10	-
5	554539.47	4323803.44	аналит.	0.10	-
6	554512.27	4323792.10	аналит.	0.10	-
7	554476.07	4323780.34	аналит.	0.10	-
8	554443.44	4323772.10	аналит.	0.10	-
9	554411.31	4323766.22	аналит.	0.10	-
10	554389.70	4323762.07	аналит.	0.10	-
11	554449.87	4323775.64	аналит.	0.10	-
12	554469.01	4323780.91	аналит.	0.10	-
13	554491.53	4323788.47	аналит.	0.10	-
1	554523.92	4323801.43	аналит.	0.10	-
Контур 3 площадью 1 171 кв.м. в границах кадастрового квартала 27:04:1003002					
1	554283.74	4323743.94	аналит.	0.10	-
2	554291.25	4323746.14	аналит.	0.10	-
3	554302.36	4323746.08	аналит.	0.10	-
4	554367.65	4323757.84	аналит.	0.10	-
5	554336.03	4323749.31	аналит.	0.10	-
6	554238.54	4323721.49	аналит.	0.10	-
7	554193.57	4323709.05	аналит.	0.10	-
8	554175.91	4323715.31	аналит.	0.10	-
9	554187.51	4323717.09	аналит.	0.10	-
10	554214.49	4323722.82	аналит.	0.10	-
11	554241.78	4323729.32	аналит.	0.10	-
12	554258.54	4323735.19	аналит.	0.10	-
1	554283.74	4323743.94	аналит.	0.10	-
Контур 4 площадью 107 кв.м. в границах кадастрового квартала 27:04:1003001					
1	554063.48	4323613.10	аналит.	0.10	-
2	554063.48	4323609.19	аналит.	0.10	-
3	554044.55	4323609.19	аналит.	0.10	-
4	554044.26	4323616.48	аналит.	0.10	-
1	554063.48	4323613.10	аналит.	0.10	-
Контур 5 площадью 6 422 кв.м. в границах кадастрового квартала 27:04:1003001					
1	553784.23	4323655.48	аналит.	0.10	-
2	553769.29	4323684.07	аналит.	0.10	-
3	553748.07	4323693.36	аналит.	0.10	-
4	553650.75	4323734.98	аналит.	0.10	-
5	553571.45	4323776.62	аналит.	0.10	-
6	553512.84	4323787.66	аналит.	0.10	-
7	553478.01	4323778.65	аналит.	0.10	-
8	553498.47	4323774.88	аналит.	0.10	-
9	553540.67	4323758.06	аналит.	0.10	-
10	553570.81	4323744.47	аналит.	0.10	-
11	553610.86	4323728.89	аналит.	0.10	-
12	553651.97	4323714.69	аналит.	0.10	-
13	553676.55	4323707.52	аналит.	0.10	-

14	553727.46	4323681.01	аналит.	0.10	-
15	553757.72	4323665.20	аналит.	0.10	-
1	553784.23	4323655.48	аналит.	0.10	-
Контур 6 площадью 4261 кв.м. в границах кадастрового квартала 27:04:1003002					
1	553732.73	4323804.72	аналит.	0.10	-
2	553786.57	4323761.57	аналит.	0.10	-
3	553790.49	4323759.02	аналит.	0.10	-
4	553794.40	4323757.98	аналит.	0.10	-
5	553816.39	4323750.96	аналит.	0.10	-
6	553856.63	4323735.94	аналит.	0.10	-
7	553879.55	4323727.70	аналит.	0.10	-
8	553896.77	4323720.72	аналит.	0.10	-
9	553861.73	4323720.32	аналит.	0.10	-
10	553775.63	4323757.70	аналит.	0.10	-
11	553678.33	4323799.33	аналит.	0.10	-
12	553636.37	4323821.07	аналит.	0.10	-
13	553651.83	4323821.31	аналит.	0.10	-
14	553676.07	4323822.40	аналит.	0.10	-
15	553692.11	4323822.57	аналит.	0.10	-
16	553708.36	4323821.83	аналит.	0.10	-
17	553718.17	4323817.36	аналит.	0.10	-
1	553732.73	4323804.72	аналит.	0.10	-
Контур 7 площадью 28 кв.м. в границах кадастрового квартала 27:04:1003001					
1	553480.28	4323791.89	аналит.	0.10	-
2	553479.22	4323786.91	аналит.	0.10	-
3	553473.81	4323788.07	аналит.	0.10	-
4	553474.87	4323793.04	аналит.	0.10	-
1	553480.28	4323791.89	аналит.	0.10	-
Контур 8 площадью 13 918 кв.м. в границах кадастрового квартала 27:04:1003001					
1	553007.72	4323929.16	аналит.	0.10	-
2	553021.88	4323924.62	аналит.	0.10	-
3	553062.90	4323918.50	аналит.	0.10	-
4	553147.22	4323894.50	аналит.	0.10	-
5	553197.68	4323865.45	аналит.	0.10	-
6	553198.54	4323859.22	аналит.	0.10	-
7	553242.42	4323841.00	аналит.	0.10	-
8	553267.83	4323842.28	аналит.	0.10	-
9	553273.22	4323833.04	аналит.	0.10	-
10	553313.00	4323823.23	аналит.	0.10	-
11	553339.07	4323830.65	аналит.	0.10	-
12	553339.07	4323832.04	аналит.	0.10	-
13	553374.63	4323819.88	аналит.	0.10	-
14	553382.92	4323815.58	аналит.	0.10	-
15	553393.66	4323810.83	аналит.	0.10	-
16	553408.23	4323805.15	аналит.	0.10	-
17	553419.74	4323801.16	аналит.	0.10	-
18	553436.40	4323786.40	аналит.	0.10	-
19	553373.18	4323798.49	аналит.	0.10	-
20	553342.41	4323807.39	аналит.	0.10	-
21	553303.26	4323817.81	аналит.	0.10	-
22	553266.23	4323824.70	аналит.	0.10	-
23	553207.84	4323827.30	аналит.	0.10	-
24	553136.24	4323868.52	аналит.	0.10	-
25	553058.64	4323890.60	аналит.	0.10	-

26	552963.20	4323909.23	аналит.	0.10	-
27	552921.59	4323912.59	аналит.	0.10	-
28	552876.63	4323956.33	аналит.	0.10	-
29	552874.43	4323986.54	аналит.	0.10	-
30	552879.56	4323979.21	аналит.	0.10	-
31	552901.86	4323995.39	аналит.	0.10	-
32	552903.78	4323968.98	аналит.	0.10	-
33	552933.89	4323939.69	аналит.	0.10	-
34	552966.99	4323937.01	аналит.	0.10	-
1	553007.72	4323929.16	аналит.	0.10	-
Контур 9 площадью 5 649 кв.м. в границах кадастрового квартала 27:04:1003001					
1	552527.36	4324068.47	аналит.	0.10	-
2	552553.41	4324075.89	аналит.	0.10	-
3	552581.25	4324085.26	аналит.	0.10	-
4	552583.16	4324079.33	аналит.	0.10	-
5	552583.88	4324076.08	аналит.	0.10	-
6	552611.08	4324085.32	аналит.	0.10	-
7	552646.24	4324094.30	аналит.	0.10	-
8	552652.91	4324095.33	аналит.	0.10	-
9	552678.58	4324095.07	аналит.	0.10	-
10	552695.77	4324093.02	аналит.	0.10	-
11	552704.75	4324091.22	аналит.	0.10	-
12	552714.76	4324089.17	аналит.	0.10	-
13	552729.14	4324084.55	аналит.	0.10	-
14	552819.53	4324049.95	аналит.	0.10	-
15	552837.01	4324040.02	аналит.	0.10	-
16	552850.02	4324021.42	аналит.	0.10	-
17	552834.09	4324029.46	аналит.	0.10	-
18	552806.19	4324040.89	аналит.	0.10	-
19	552779.60	4324050.94	аналит.	0.10	-
20	552760.98	4324057.36	аналит.	0.10	-
21	552742.72	4324062.77	аналит.	0.10	-
22	552720.36	4324068.06	аналит.	0.10	-
23	552693.01	4324073.39	аналит.	0.10	-
24	552670.02	4324076.69	аналит.	0.10	-
25	552648.89	4324077.54	аналит.	0.10	-
26	552631.63	4324076.22	аналит.	0.10	-
27	552611.16	4324069.47	аналит.	0.10	-
28	552590.43	4324061.59	аналит.	0.10	-
29	552570.58	4324056.45	аналит.	0.10	-
30	552547.54	4324053.25	аналит.	0.10	-
31	552540.87	4324052.08	аналит.	0.10	-
32	552539.21	4324055.70	аналит.	0.10	-
33	552538.11	4324055.20	аналит.	0.10	-
34	552537.41	4324056.73	аналит.	0.10	-
35	552532.38	4324054.43	аналит.	0.10	-
36	552533.05	4324052.98	аналит.	0.10	-
37	552532.19	4324052.58	аналит.	0.10	-
38	552533.04	4324050.71	аналит.	0.10	-
39	552525.10	4324049.32	аналит.	0.10	-
40	552506.60	4324043.98	аналит.	0.10	-
1	552527.36	4324068.47	аналит.	0.10	-
41	552553.58	4324061.25	аналит.	0.10	-

42	552553.49	4324064.39	аналит.	0.10	-
43	552546.30	4324064.19	аналит.	0.10	-
44	552546.39	4324061.05	аналит.	0.10	-
41	552553.58	4324061.25	аналит.	0.10	-
Контур 10 площадью 5 390 кв.м. в границах кадастрового квартала 27:04:1001001					
1	552429.38	4324049.30	аналит.	0.01	-
2	552400.23	4324043.87	аналит.	0.01	-
3	552373.50	4324040.45	аналит.	0.01	-
4	552371.98	4324040.42	аналит.	0.01	-
5	552373.50	4324037.71	аналит.	0.01	-
6	552366.71	4324033.91	аналит.	0.01	-
7	552364.86	4324037.22	аналит.	0.01	-
8	552370.52	4324040.39	аналит.	0.01	-
9	552357.19	4324040.12	аналит.	0.01	-
10	552346.56	4324042.17	аналит.	0.01	-
11	552335.57	4324048.77	аналит.	0.01	-
12	552323.02	4324054.41	аналит.	0.01	-
13	552318.00	4324057.74	аналит.	0.01	-
14	552313.60	4324063.08	аналит.	0.01	-
15	552299.04	4324069.03	аналит.	0.01	-
16	552297.04	4324065.23	аналит.	0.01	-
17	552297.04	4324065.23	аналит.	0.01	-
18	552287.98	4324050.13	аналит.	0.01	-
19	552289.52	4324048.27	аналит.	0.01	-
20	552294.55	4324045.44	аналит.	0.01	-
21	552293.15	4324042.95	аналит.	0.01	-
22	552297.08	4324040.75	аналит.	0.01	-
23	552296.53	4324039.77	аналит.	0.01	-
24	552299.04	4324036.72	аналит.	0.01	-
25	552309.44	4324029.81	аналит.	0.01	-
26	552312.57	4324028.41	аналит.	0.01	-
27	552317.88	4324037.24	аналит.	0.01	-
28	552328.07	4324031.12	аналит.	0.01	-
29	552323.44	4324023.40	аналит.	0.01	-
30	552336.39	4324015.62	аналит.	0.01	-
31	552349.97	4324013.00	аналит.	0.01	-
32	552349.41	4324013.85	аналит.	0.01	-
33	552351.36	4324015.15	аналит.	0.01	-
34	552353.21	4324012.37	аналит.	0.01	-
35	552354.80	4324012.06	аналит.	0.01	-
36	552369.28	4324012.36	аналит.	0.01	-
37	552367.16	4324018.47	аналит.	0.01	-
38	552374.58	4324021.04	аналит.	0.01	-
39	552385.60	4324022.98	аналит.	0.01	-
40	552387.29	4324016.89	аналит.	0.01	-
41	552388.08	4324014.09	аналит.	0.01	-
42	552404.51	4324016.19	аналит.	0.01	-
43	552429.08	4324020.65	аналит.	0.01	-
44	552434.34	4324021.60	аналит.	0.01	-
45	552467.54	4324031.00	аналит.	0.01	-
46	552500.54	4324042.23	аналит.	0.01	-
47	552506.59	4324043.98	аналит.	0.01	-
48	552527.36	4324068.47	аналит.	0.01	-
49	552461.49	4324049.57	аналит.	0.01	-

50	552448.06	4324049.46	аналит.	0.01	-
1	552429.38	4324049.30	аналит.	0.01	-
51	552323.34	4324045.03	аналит.	0.01	-
52	552326.48	4324051.40	аналит.	0.01	-
53	552314.65	4324057.24	аналит.	0.01	-
54	552311.51	4324050.87	аналит.	0.01	-
51	552323.34	4324045.03	аналит.	0.01	-
55	552340.49	4324035.22	аналит.	0.01	-
56	552343.46	4324040.53	аналит.	0.01	-
57	552336.91	4324044.20	аналит.	0.01	-
58	552333.94	4324038.89	аналит.	0.01	-
55	552340.49	4324035.22	аналит.	0.01	-
59	552483.16	4324037.20	аналит.	0.01	-
60	552481.59	4324041.17	аналит.	0.01	-
61	552474.97	4324038.56	аналит.	0.01	-
62	552476.54	4324034.58	аналит.	0.01	-
59	552483.16	4324037.20	аналит.	0.01	-
63	552343.72	4324015.15	аналит.	0.01	-
64	552350.11	4324020.73	аналит.	0.01	-
65	552347.84	4324023.32	аналит.	0.01	-
66	552341.45	4324017.74	аналит.	0.01	-
63	552343.72	4324015.15	аналит.	0.01	-
67	552469.74	4324032.17	аналит.	0.01	-
68	552473.27	4324033.92	аналит.	0.01	-
69	552472.14	4324036.21	аналит.	0.01	-
70	552468.61	4324034.47	аналит.	0.01	-
67	552469.74	4324032.17	аналит.	0.01	-
71	552427.38	4324027.35	аналит.	0.01	-
72	552427.33	4324027.55	аналит.	0.01	-
73	552427.24	4324027.74	аналит.	0.01	-
74	552427.13	4324027.92	аналит.	0.01	-
75	552426.99	4324028.06	аналит.	0.01	-
76	552426.82	4324028.18	аналит.	0.01	-
77	552426.63	4324028.27	аналит.	0.01	-
78	552426.43	4324028.33	аналит.	0.01	-
79	552426.23	4324028.35	аналит.	0.01	-
80	552426.03	4324028.33	аналит.	0.01	-
81	552425.83	4324028.29	аналит.	0.01	-
82	552425.64	4324028.20	аналит.	0.01	-
83	552425.47	4324028.08	аналит.	0.01	-
84	552425.33	4324027.95	аналит.	0.01	-
85	552425.20	4324027.78	аналит.	0.01	-
86	552425.11	4324027.59	аналит.	0.01	-
87	552425.06	4324027.39	аналит.	0.01	-
88	552425.03	4324027.19	аналит.	0.01	-
89	552425.05	4324026.99	аналит.	0.01	-
90	552425.10	4324026.79	аналит.	0.01	-
91	552425.18	4324026.60	аналит.	0.01	-

92	552425.30	4324026.43	аналит.	0.01	-
93	552425.44	4324026.28	аналит.	0.01	-
94	552425.61	4324026.16	аналит.	0.01	-
95	552425.80	4324026.07	аналит.	0.01	-
96	552425.99	4324026.02	аналит.	0.01	-
97	552426.19	4324025.99	аналит.	0.01	-
98	552426.39	4324026.01	аналит.	0.01	-
99	552426.60	4324026.06	аналит.	0.01	-
100	552426.79	4324026.14	аналит.	0.01	-
101	552426.96	4324026.26	аналит.	0.01	-
102	552427.10	4324026.40	аналит.	0.01	-
103	552427.22	4324026.56	аналит.	0.01	-
104	552427.32	4324026.75	аналит.	0.01	-
105	552427.37	4324026.95	аналит.	0.01	-
106	552427.39	4324027.15	аналит.	0.01	-
71	552427.38	4324027.35	аналит.	0.01	-
Контур 11 площадью 175 кв.м. в границах земельного участка с кадастровым номером 27:04:1001001:645					
1	552289.95	4324069.89	аналит.	0.10	-
2	552292.91	4324068.02	аналит.	0.10	-
3	552297.04	4324065.23	аналит.	0.10	-
4	552287.98	4324050.13	аналит.	0.10	-
5	552280.25	4324059.52	аналит.	0.10	-
6	552286.24	4324068.90	аналит.	0.10	-
1	552289.95	4324069.89	аналит.	0.10	-
Контур 12 площадью 213 кв.м. в границах кадастрового квартала 27:04:1001002					
1	552376.84	4324094.47	аналит.	0.10	-
2	552343.86	4324093.91	аналит.	0.10	-
3	552316.70	4324105.42	аналит.	0.10	-
4	552317.52	4324108.00	аналит.	0.10	-
5	552342.57	4324100.06	аналит.	0.10	-
1	552376.84	4324094.47	аналит.	0.10	-
Контур 13 площадью 831 кв.м. в границах кадастрового квартала 27:04:1001001					
1	552187.94	4324148.94	аналит.	0.10	-
2	552197.51	4324139.07	аналит.	0.10	-
3	552196.62	4324136.59	аналит.	0.10	-
4	552198.83	4324135.80	аналит.	0.10	-
5	552199.33	4324137.19	аналит.	0.10	-
6	552213.85	4324122.21	аналит.	0.10	-
7	552211.78	4324123.81	аналит.	0.10	-
8	552199.15	4324130.84	аналит.	0.10	-
9	552192.61	4324119.09	аналит.	0.10	-
10	552189.20	4324117.00	аналит.	0.10	-
11	552189.97	4324122.86	аналит.	0.10	-
12	552175.41	4324135.89	аналит.	0.10	-
13	552170.73	4324138.78	аналит.	0.10	-
14	552164.42	4324144.40	аналит.	0.10	-
15	552159.92	4324149.86	аналит.	0.10	-
16	552158.75	4324150.65	аналит.	0.10	-
17	552160.85	4324149.62	аналит.	0.10	-
18	552163.45	4324154.99	аналит.	0.10	-
19	552161.33	4324156.01	аналит.	0.10	-
20	552158.73	4324150.66	аналит.	0.10	-
21	552158.69	4324151.64	аналит.	0.10	-
22	552155.88	4324155.69	аналит.	0.10	-


23	552152.19	4324162.48	аналит.	0.10	-
24	552149.20	4324172.96	аналит.	0.10	-
25	552149.51	4324180.88	аналит.	0.10	-
26	552149.84	4324184.86	аналит.	0.10	-
27	552149.92	4324186.84	аналит.	0.10	-
28	552151.39	4324192.20	аналит.	0.10	-
29	552151.64	4324192.95	аналит.	0.10	-
30	552155.70	4324178.14	аналит.	0.10	-
31	552151.47	4324173.38	аналит.	0.10	-
32	552151.64	4324170.85	аналит.	0.10	-
33	552159.61	4324162.96	аналит.	0.10	-
34	552165.76	4324157.36	аналит.	0.10	-
35	552167.17	4324157.30	аналит.	0.10	-
36	552172.86	4324164.44	аналит.	0.10	-
37	552173.89	4324163.44	аналит.	0.10	-
1	552187.94	4324148.94	аналит.	0.10	-
38	552166.11	4324149.66	аналит.	0.10	-
39	552172.66	4324143.55	аналит.	0.10	-
40	552170.41	4324141.13	аналит.	0.10	-
41	552173.31	4324138.42	аналит.	0.10	-
42	552175.63	4324140.90	аналит.	0.10	-
43	552175.98	4324140.58	аналит.	0.10	-
44	552179.38	4324144.22	аналит.	0.10	-
45	552180.53	4324143.04	аналит.	0.10	-
46	552183.31	4324145.98	аналит.	0.10	-
47	552182.09	4324147.14	аналит.	0.10	-
48	552184.95	4324150.20	аналит.	0.10	-
49	552175.14	4324159.34	аналит.	0.10	-
38	552166.11	4324149.66	аналит.	0.10	-
Контур 14 площадью 1 277 кв.м. в границах земельного участка с кадастровым номером 27:04:1001001:654					
1	552170.73	4324138.78	аналит.	0.10	-
2	552175.41	4324135.89	аналит.	0.10	-
3	552189.97	4324122.86	аналит.	0.10	-
4	552189.19	4324117.00	аналит.	0.10	-
5	552180.81	4324113.49	аналит.	0.10	-
6	552175.07	4324114.21	аналит.	0.10	-
7	552174.41	4324115.47	аналит.	0.10	-
8	552170.58	4324121.12	аналит.	0.10	-
9	552168.73	4324124.45	аналит.	0.10	-
10	552163.57	4324128.80	аналит.	0.10	-
11	552153.20	4324137.64	аналит.	0.10	-
12	552148.64	4324139.67	аналит.	0.10	-
13	552145.91	4324140.74	аналит.	0.10	-
14	552133.78	4324169.75	аналит.	0.10	-
15	552134.06	4324170.44	аналит.	0.10	-
16	552145.72	4324196.79	аналит.	0.10	-
17	552146.70	4324197.78	аналит.	0.10	-
18	552151.36	4324193.97	аналит.	0.10	-
19	552151.64	4324192.95	аналит.	0.10	-
20	552151.39	4324192.20	аналит.	0.10	-
21	552149.92	4324186.84	аналит.	0.10	-
22	552149.84	4324184.86	аналит.	0.10	-
23	552149.51	4324180.88	аналит.	0.10	-

24	552149.20	4324172.96	аналит.	0.10	-
25	552152.19	4324162.48	аналит.	0.10	-
26	552155.88	4324155.69	аналит.	0.10	-
27	552158.69	4324151.64	аналит.	0.10	-
28	552158.73	4324150.66	аналит.	0.10	-
29	552159.92	4324149.86	аналит.	0.10	-
30	552164.42	4324144.40	аналит.	0.10	-
1	552170.73	4324138.78	аналит.	0.10	-
Контур 15 площадью 177 кв.м. в границах кадастрового квартала 27:04:1001001					
1	552168.73	4324124.45	аналит.	0.10	-
2	552170.58	4324121.12	аналит.	0.10	-
3	552174.41	4324115.47	аналит.	0.10	-
4	552175.07	4324114.21	аналит.	0.10	-
5	552168.50	4324116.31	аналит.	0.10	-
6	552158.06	4324123.59	аналит.	0.10	-
7	552159.70	4324125.71	аналит.	0.10	-
8	552149.19	4324135.40	аналит.	0.10	-
9	552150.00	4324135.65	аналит.	0.10	-
10	552149.85	4324136.13	аналит.	0.10	-
11	552148.76	4324135.80	аналит.	0.10	-
12	552147.49	4324136.96	аналит.	0.10	-
13	552145.91	4324140.74	аналит.	0.10	-
14	552148.64	4324139.67	аналит.	0.10	-
15	552153.20	4324137.64	аналит.	0.10	-
16	552163.57	4324128.80	аналит.	0.10	-
1	552168.73	4324124.45	аналит.	0.10	-
Контур 16 площадью 33 кв.м. в границах земельного участка с кадастровым номером 27:04:1001001:16					
1	552159.70	4324125.71	аналит.	0.10	-
2	552158.06	4324123.59	аналит.	0.10	-
3	552151.08	4324130.82	аналит.	0.10	-
4	552151.62	4324131.15	аналит.	0.10	-
5	552151.30	4324131.83	аналит.	0.10	-
6	552150.56	4324131.36	аналит.	0.10	-
7	552147.23	4324134.80	аналит.	0.10	-
8	552149.19	4324135.40	аналит.	0.10	-
1	552159.70	4324125.71	аналит.	0.10	-
Контур 17 площадью 6 772 кв.м. в границах земельного участка с кадастровым номером 27:04:1001001:16					
1	552121.84	4323981.20	аналит.	0.10	-
2	552119.43	4324041.82	аналит.	0.10	-
3	552118.75	4324128.93	аналит.	0.10	-
4	552119.40	4324134.28	аналит.	0.10	-
5	552104.65	4324133.58	аналит.	0.10	-
6	552103.15	4324137.52	аналит.	0.10	-
7	552072.40	4324136.06	аналит.	0.10	-
8	552081.98	4323973.15	аналит.	0.10	-
1	552121.84	4323981.20	аналит.	0.10	-
Контур 18 площадью 187 кв.м. в границах земельного участка с кадастровым номером 27:04:1001001:16					
1	552147.49	4324136.96	аналит.	0.10	-
2	552148.76	4324135.80	аналит.	0.10	-
3	552146.83	4324135.22	аналит.	0.10	-
4	552137.82	4324144.53	аналит.	0.10	-
5	552129.85	4324164.86	аналит.	0.10	-

6	552132.53	4324172.70	аналит.	0.10	-
1	552147.49	4324136.96	аналит.	0.10	-
Контур 19 площадью 88 кв.м. в границах земельного участка с кадастровым номером 27:04:0000000:1241					
1	552271.15	4324080.85	аналит.	0.10	-
2	552281.60	4324073.31	аналит.	0.10	-
3	552281.28	4324072.46	аналит.	0.10	-
4	552281.91	4324072.04	аналит.	0.10	-
5	552286.24	4324068.90	аналит.	0.10	-
6	552289.95	4324069.89	аналит.	0.10	-
7	552292.32	4324068.40	аналит.	0.10	-
8	552292.91	4324068.02	аналит.	0.10	-
9	552297.04	4324065.23	аналит.	0.10	-
10	552299.04	4324069.03	аналит.	0.10	-
11	552294.99	4324070.87	аналит.	0.10	-
1	552271.15	4324080.85	аналит.	0.10	-
Контур 20 площадью 55 кв.м. в границах кадастрового квартала 27:04:1001001					
1	552286.24	4324068.90	аналит.	0.10	-
2	552281.91	4324072.04	аналит.	0.10	-
3	552281.28	4324072.46	аналит.	0.10	-
4	552277.25	4324061.78	аналит.	0.10	-
5	552280.23	4324059.54	аналит.	0.10	-
6	552280.25	4324059.52	аналит.	0.10	-
7	552286.24	4324068.90	аналит.	0.10	-
1	552286.24	4324068.90	аналит.	0.10	-

ОПИСАНИЕ МЕСТОПОЛОЖЕНИЯ ГРАНИЦ

публичного сервитута для обеспечения строительства, реконструкции объектов инфраструктуры при реализации объекта «Электрификация линии Комсомольск – Сортировочный – Ванино Дальневосточной железной дороги», включая: Этап 4. Электрификация участка Тумнин (искл.) – Парк Токи (вкл.); Этап 18. Переустройство ЛЭП иных собственников; Этап 19.1. Строительство дежурных пунктов контактной сети» в границах кадастрового квартала 27:04:1003002 (контур 1 площадью 10 422 кв.м)

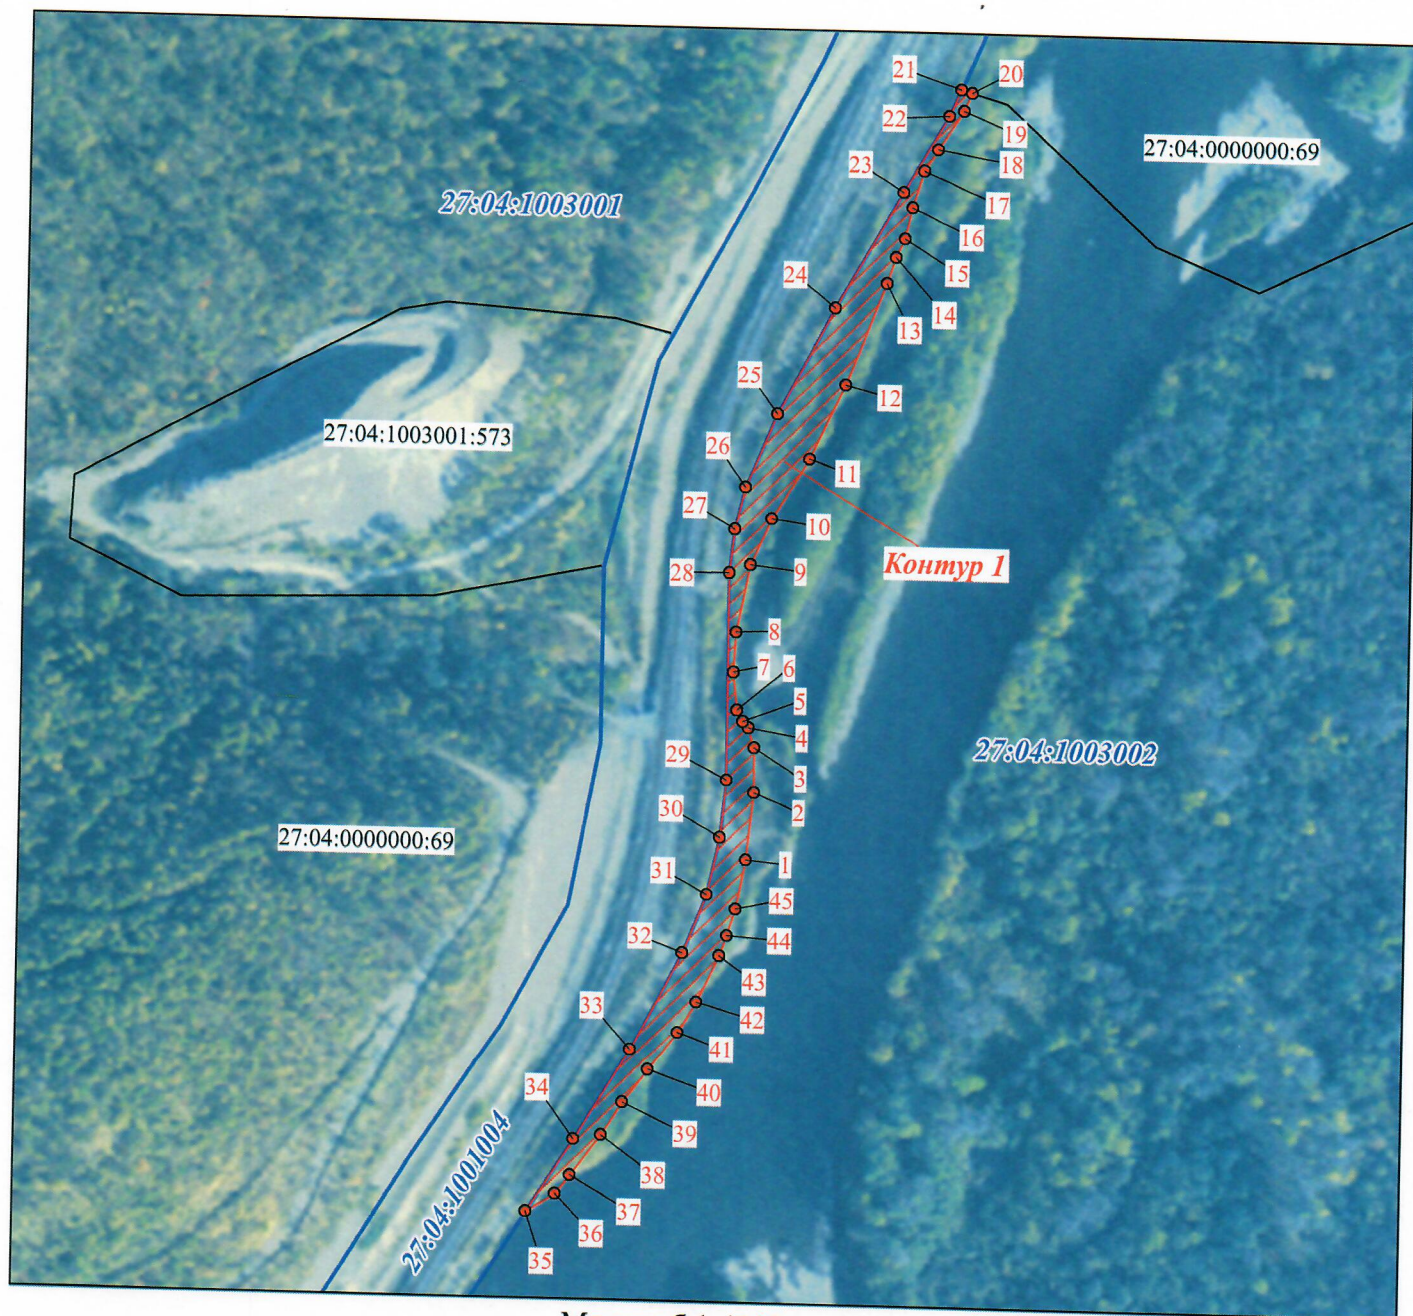


Масштаб 1:4300


Используемые условные знаки и обозначения




проектные границы публичного сервитута

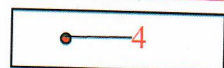

обозначение и номер характерной точки границы публичного сервитута

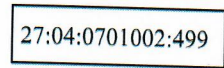

граница и кадастровый номер земельного участка сведения о которой содержатся в ЕГРН

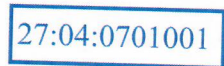

граница и номер кадастрового квартала по сведениям ЕГРН

ОПИСАНИЕ МЕСТОПОЛОЖЕНИЯ ГРАНИЦ

публичного сервитута для обеспечения строительства, реконструкции объектов инфраструктуры при реализации объекта «Электрификация линии Комсомольск – Сортировочный – Ванино Дальневосточной железной дороги», включая: Этап 4. Электрификация участка Тумнин (искл.) – Парк Токи (вкл.); Этап 18. Переустройство ЛЭП иных собственников; Этап 19.1. Строительство дежурных пунктов контактной сети» в границах кадастрового квартала 27:04:1003002 (контур 2 площадью 646 кв.м)




Масштаб 1:2000


Используемые условные знаки и обозначения



проектные границы публичного сервитута

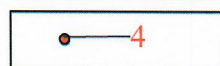

обозначение и номер характерной точки границы публичного сервитута

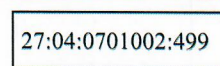


граница и кадастровый номер земельного участка сведения о которой содержатся в ЕГРН



граница и номер кадастрового квартала по сведениям ЕГРН

ОПИСАНИЕ МЕСТОПОЛОЖЕНИЯ ГРАНИЦ

публичного сервитута для обеспечения строительства, реконструкции объектов инфраструктуры при реализации объекта «Электрификация линии Комсомольск – Сортировочный – Ванино Дальневосточной железной дороги», включая: Этап 4. Электрификация участка Тумнин (искл.) – Парк Токи (вкл.); Этап 18. Переустройство ЛЭП иных собственников; Этап 19.1. Строительство дежурных пунктов контактной сети» в границах кадастрового квартала 27:04:1003002 (контур 3 площадью 1 171 кв.м)

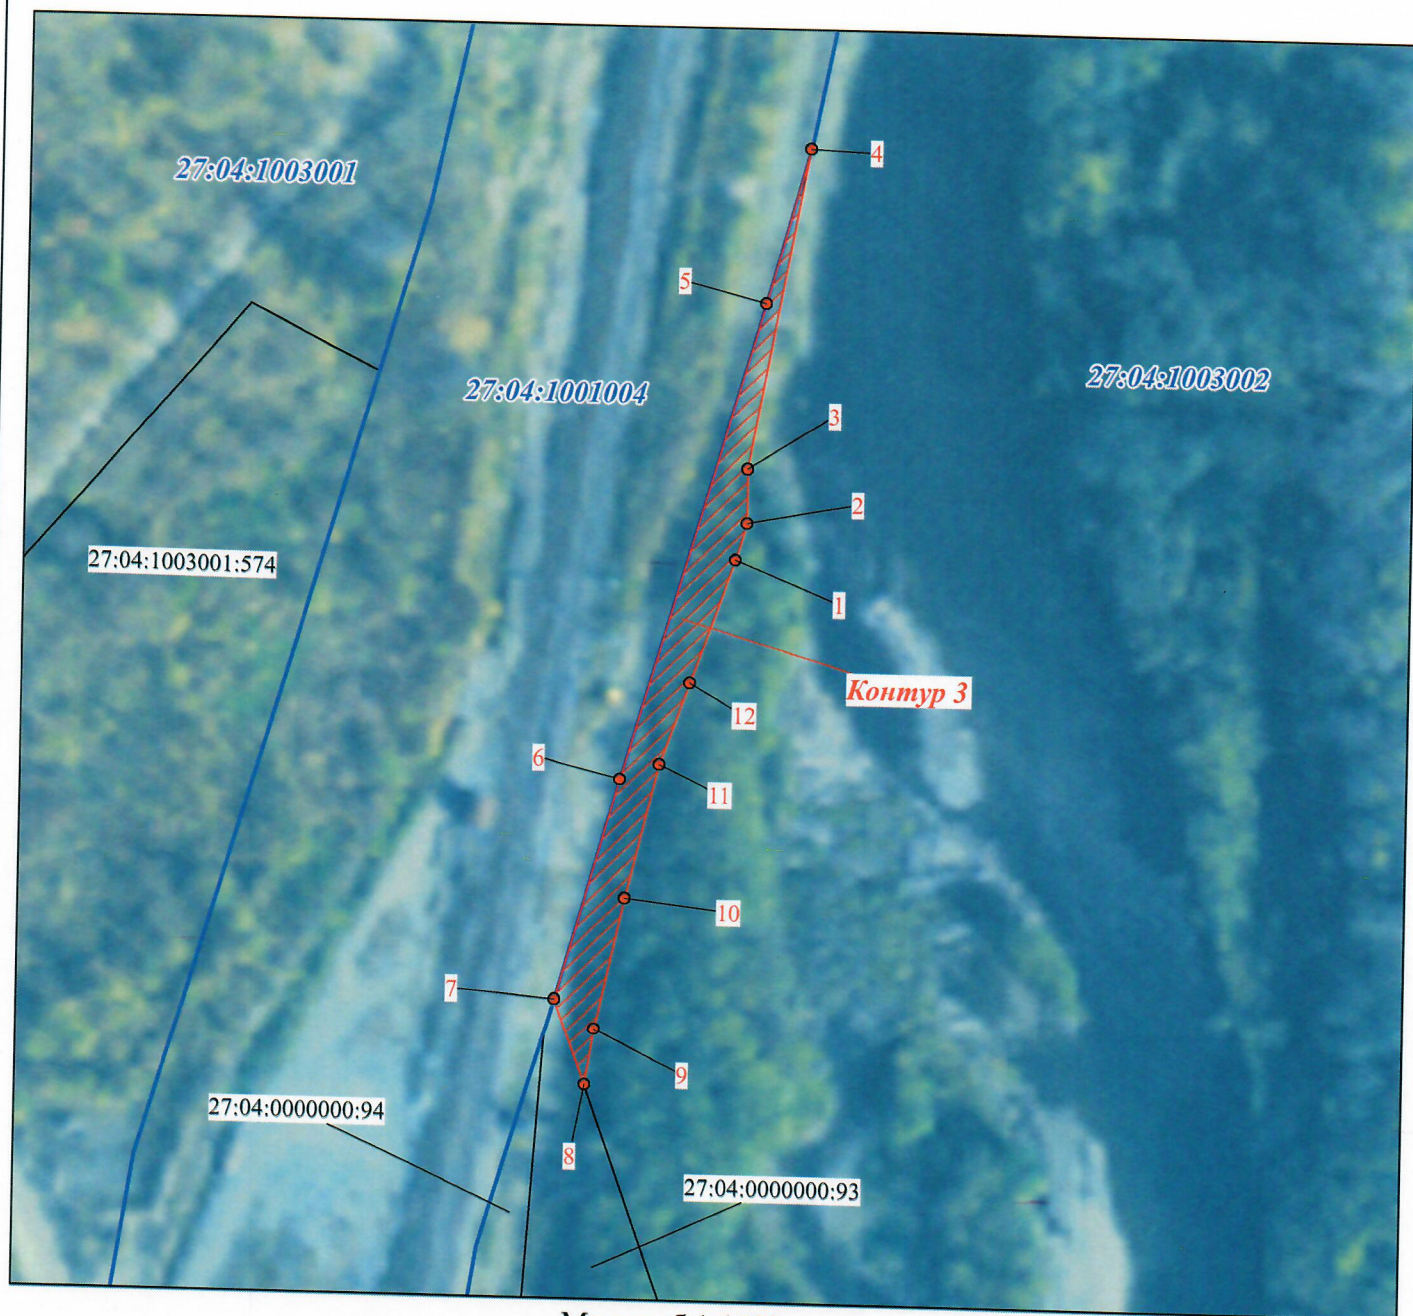


Масштаб 1:1500


Используемые условные знаки и обозначения



проектные границы публичного сервитута

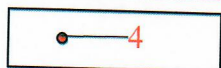

обозначение и номер характерной точки границы публичного сервитута

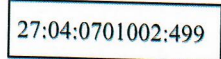

граница и кадастровый номер земельного участка сведения о которой содержатся в ЕГРН



граница и номер кадастрового квартала по сведениям ЕГРН

ОПИСАНИЕ МЕСТОПОЛОЖЕНИЯ ГРАНИЦ
 публичного сервитута для обеспечения строительства, реконструкции объектов
 инфраструктуры при реализации объекта «Электрификация линии Комсомольск –
 Сортировочный – Ванино Дальневосточной железной дороги», включая: Этап 4.
 Электрификация участка Тумнин (искл.) – Парк Токи (вкл.); Этап 18.
 Переустройство ЛЭП иных собственников; Этап 19.1. Строительство
 дежурных пунктов контактной сети» в границах кадастрового
 квартала 27:04:1003001 (контур 4 площадью 107 кв.м)




Масштаб 1:1400


Используемые условные знаки и обозначения




проектные границы публичного сервитута

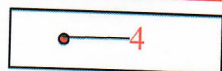

обозначение и номер характерной точки границы публичного сервитута

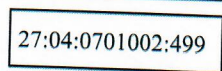

граница и кадастровый номер земельного участка сведения о которой
содержатся в ЕГРН

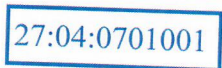

граница и номер кадастрового квартала по сведениям ЕГРН

ОПИСАНИЕ МЕСТОПОЛОЖЕНИЯ ГРАНИЦ

публичного сервитута для обеспечения строительства, реконструкции объектов инфраструктуры при реализации объекта «Электрификация линии Комсомольск – Сортировочный – Ванино Дальневосточной железной дороги», включая: Этап 4. Электрификация участка Тумнин (искл.) – Парк Токи (вкл.); Этап 18. Переустройство ЛЭП иных собственников; Этап 19.1. Строительство дежурных пунктов контактной сети» в границах кадастрового квартала 27:04:1003001 (контур 5 площадью 6 422 кв.м.)



Масштаб 1:2300


Используемые условные знаки и обозначения



проектные границы публичного сервитута



обозначение и номер характерной точки границы публичного сервитута

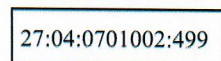

граница и кадастровый номер земельного участка сведения о которой содержатся в ЕГРН



граница и номер кадастрового квартала по сведениям ЕГРН

ОПИСАНИЕ МЕСТОПОЛОЖЕНИЯ ГРАНИЦ

публичного сервитута для обеспечения строительства, реконструкции объектов инфраструктуры при реализации объекта «Электрификация линии Комсомольск – Сортировочный – Ванино Дальневосточной железной дороги», включая: Этап 4. Электрификация участка Тумнин (искл.) – Парк Токи (вкл.); Этап 18. Переустройство ЛЭП иных собственников; Этап 19.1. Строительство дежурных пунктов контактной сети» в границах кадастрового квартала 27:04:1003002 (контур 6 площадью 4 261 кв.м.)




Масштаб 1:2000


Используемые условные знаки и обозначения



проектные границы публичного сервитута

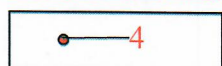

обозначение и номер характерной точки границы публичного сервитута

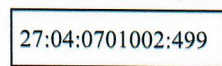


граница и кадастровый номер земельного участка сведения о которой содержатся в ЕГРН



граница и номер кадастрового квартала по сведениям ЕГРН


ОПИСАНИЕ МЕСТОПОЛОЖЕНИЯ ГРАНИЦ
 публичного сервитута для обеспечения строительства, реконструкции объектов
 инфраструктуры при реализации объекта «Электрификация линии Комсомольск –
 Сортировочный – Ванино Дальневосточной железной дороги», включая: Этап 4.
 Электрификация участка Тумнин (искл.) – Парк Токи (вкл.); Этап 18.
 Переустройство ЛЭП иных собственников; Этап 19.1. Строительство
 дежурных пунктов контактной сети» в границах кадастрового
 квартала 27:04:1003001 (контур 7 площадью 28 кв.м.)

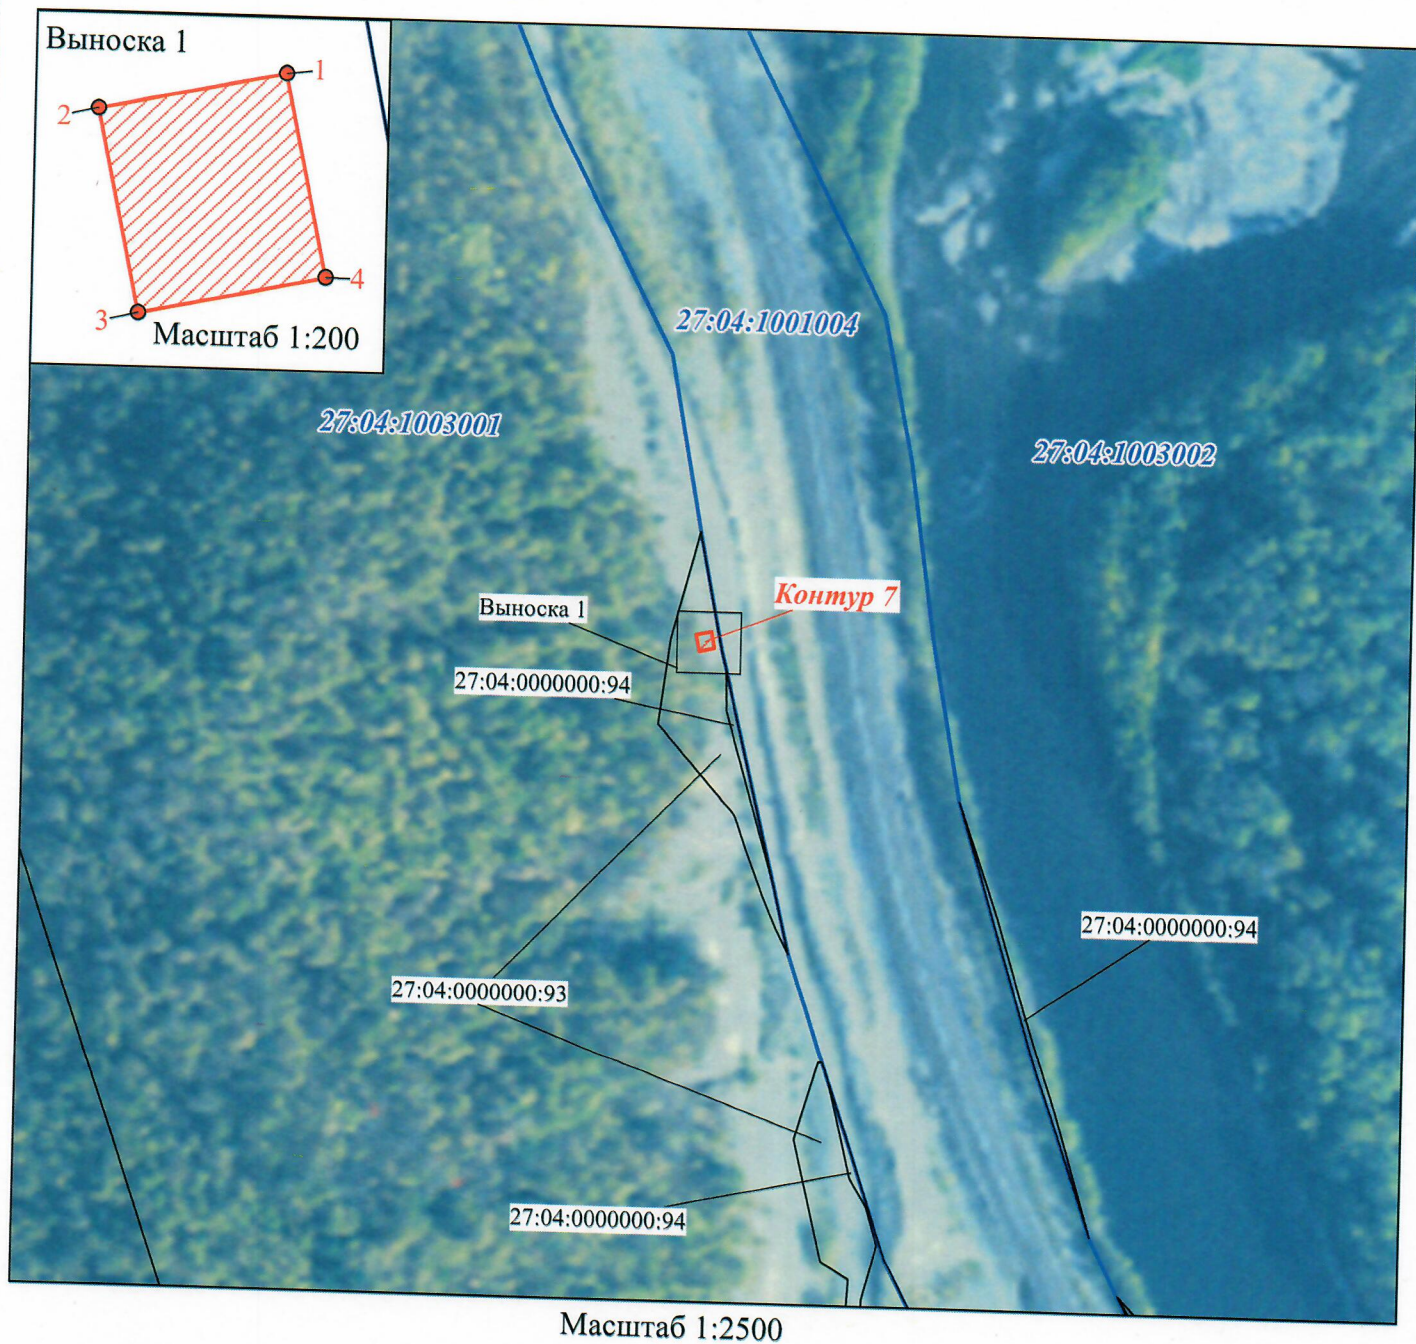


Используемые условные знаки и обозначения




проектные границы публичного сервитута

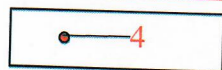

обозначение и номер характерной точки границы публичного сервитута

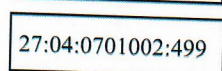


граница и кадастровый номер земельного участка сведения о которой
 содержатся в ЕГРН

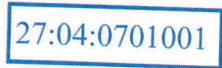

граница и номер кадастрового квартала по сведениям ЕГРН

ОПИСАНИЕ МЕСТОПОЛОЖЕНИЯ ГРАНИЦ
 публичного сервитута для обеспечения строительства, реконструкции объектов
 инфраструктуры при реализации объекта «Электрификация линии Комсомольск –
 Сортировочный – Ванино Дальневосточной железной дороги», включая: Этап 4.
 Электрификация участка Тумнин (искл.) – Парк Токи (вкл.); Этап 18.
 Переустройство ЛЭП иных собственников; Этап 19.1. Строительство
 дежурных пунктов контактной сети» в границах кадастрового
 квартала 27:04:1003001 (контур 8 площадью 13 918 кв.м.)

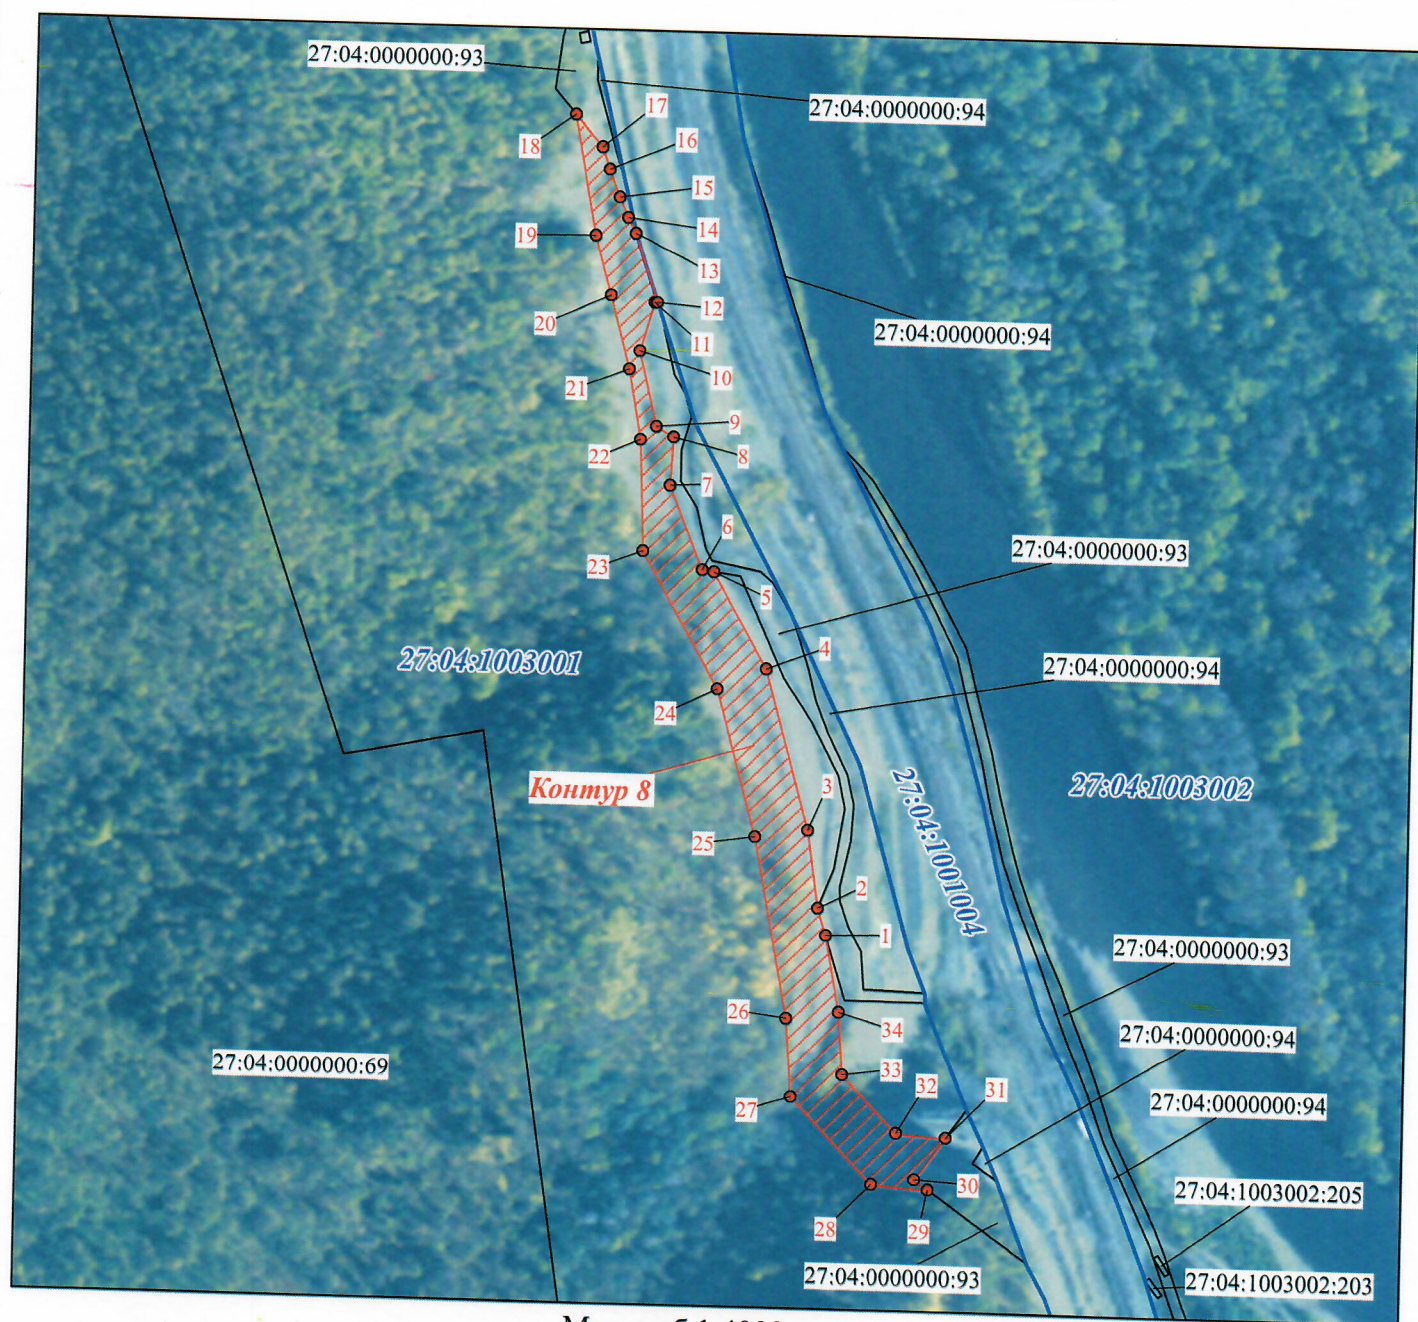


Масштаб 1:4000


Используемые условные знаки и обозначения




проектные границы публичного сервитута

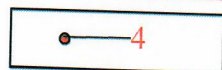

обозначение и номер характерной точки границы публичного сервитута

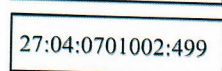


граница и кадастровый номер земельного участка сведения о которой
содержатся в ЕГРН

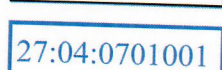

граница и номер кадастрового квартала по сведениям ЕГРН

ОПИСАНИЕ МЕСТОПОЛОЖЕНИЯ ГРАНИЦ
публичного сервитута для обеспечения строительства, реконструкции объектов
инфраструктуры при реализации объекта «Электрификация линии Комсомольск –
Сортировочный – Ванино Дальневосточной железной дороги», включая: Этап 4.
Электрификация участка Тумнин (искл.) – Парк Токи (вкл.); Этап 18.
Переустройство ЛЭП иных собственников; Этап 19.1. Строительство
дежурных пунктов контактной сети» в границах кадастрового
квартала 27:04:1003001 (контур 9 площадью 5 649 кв.м.)

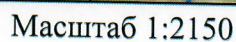


27:04:0701002:499

27:04:0701001

граница и номер кадастрового квартала по сведениям ЕГРН

ОПИСАНИЕ МЕСТОПОЛОЖЕНИЯ ГРАНИЦ

публичного сервитута для обеспечения строительства, реконструкции объектов инфраструктуры при реализации объекта «Электрификация линии Комсомольск – Сортировочный – Ванино Дальневосточной железной дороги», включая: Этап 4. Электрификация участка Тумнин (искл.) – Парк Токи (вкл.); Этап 18. Переустройство ЛЭП иных собственников; Этап 19.1. Строительство дежурных пунктов контактной сети» в границах кадастрового квартала 27:04:1001001 (контур 10 площадью 5 390 кв.м.)

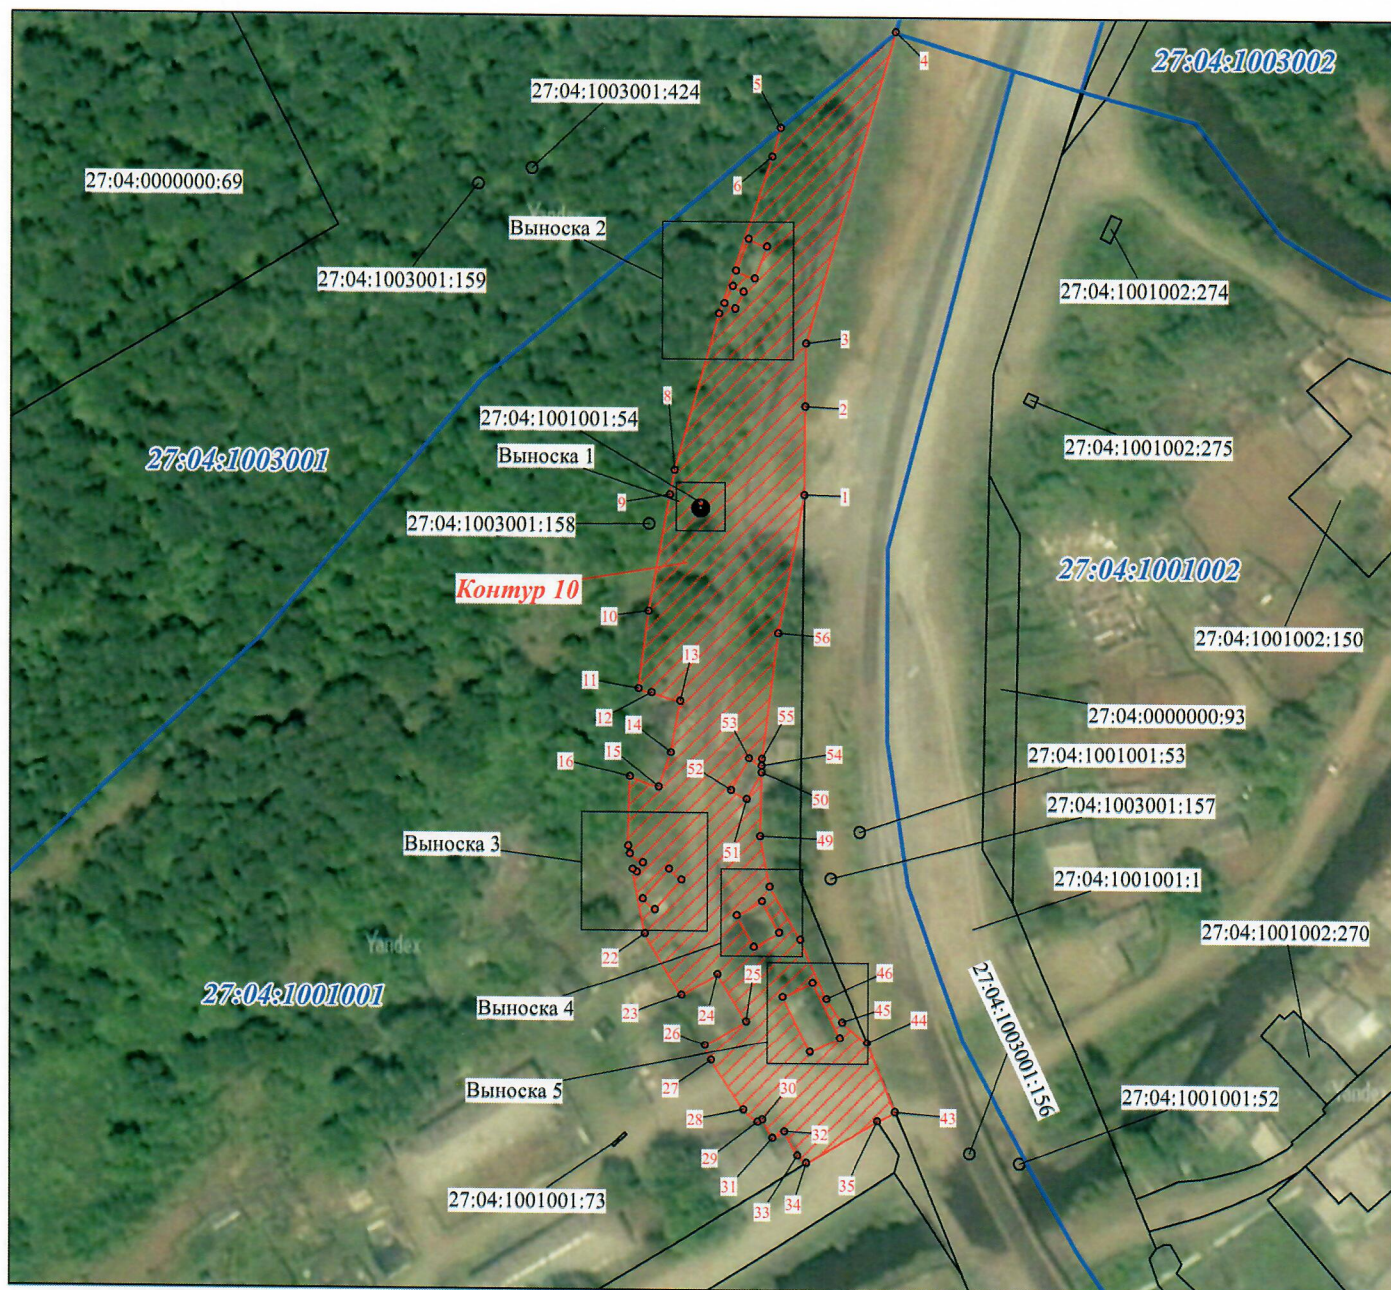

Масштаб 1:1600


Используемые условные знаки и обозначения



проектные границы публичного сервитута



обозначение и номер характерной точки границы публичного сервитута

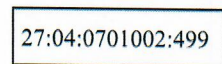

граница и кадастровый номер земельного участка сведения о которой содержатся в ЕГРН



граница и номер кадастрового квартала по сведениям ЕГРН

ОПИСАНИЕ МЕСТОПОЛОЖЕНИЯ ГРАНИЦ

публичного сервитута для обеспечения строительства, реконструкции объектов инфраструктуры при реализации объекта «Электрификация линии Комсомольск – Сортировочный – Ванино Дальневосточной железной дороги», включая: Этап 4. Электрификация участка Тумнин (искл.) – Парк Токи (вкл.); Этап 18. Переустройство ЛЭП иных собственников; Этап 19.1. Строительство дежурных пунктов контактной сети» в границах земельного участка с кадастровым номером 27:04:1001001:645 (контур 11 площадью 175 кв.м)



Масштаб 1:1150


Используемые условные знаки и обозначения



проектные границы публичного сервитута



обозначение и номер характерной точки границы публичного сервитута

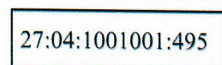

граница и кадастровый номер земельного участка сведения о которой содержатся в ЕГРН




граница и номер кадастрового квартала по сведениям ЕГРН

ОПИСАНИЕ МЕСТОПОЛОЖЕНИЯ ГРАНИЦ

публичного сервитута для обеспечения строительства, реконструкции объектов инфраструктуры при реализации объекта «Электрификация линии Комсомольск – Сортировочный – Ванино Дальневосточной железной дороги», включая: Этап 4.

Электрификация участка Тумнин (искл.) – Парк Токи (вкл.); Этап 18.

Переустройство ЛЭП иных собственников; Этап 19.1. Строительство дежурных пунктов контактной сети» в границах кадастрового квартала 27:04:1001002 (контур 12 площадью 213 кв.м.)

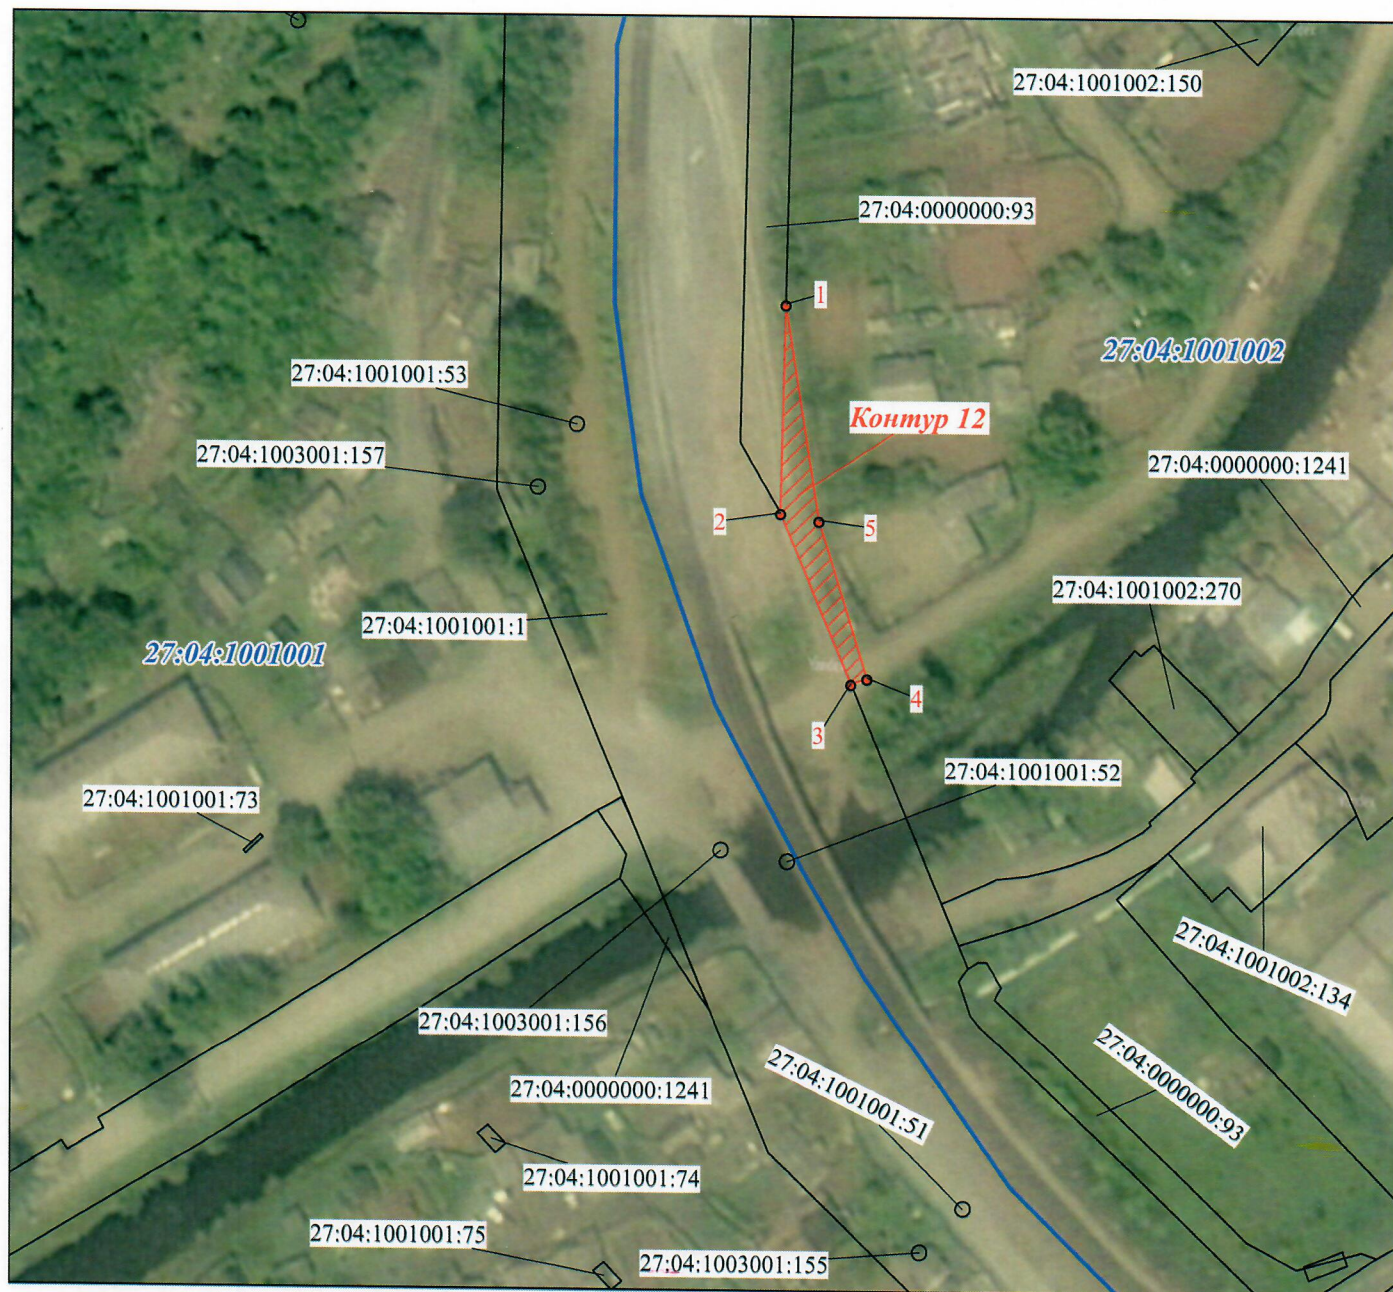


Масштаб 1:1200


Используемые условные знаки и обозначения



проектные границы публичного сервитута

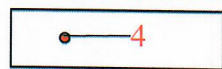

обозначение и номер характерной точки границы публичного сервитута

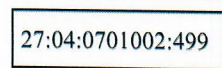


граница и кадастровый номер земельного участка сведения о которой содержатся в ЕГРН



граница и номер кадастрового квартала по сведениям ЕГРН

ОПИСАНИЕ МЕСТОПОЛОЖЕНИЯ ГРАНИЦ

публичного сервитута для обеспечения строительства, реконструкции объектов инфраструктуры при реализации объекта «Электрификация линии Комсомольск – Сортировочный – Ванино Дальневосточной железной дороги», включая: Этап 4. Электрификация участка Тумнин (искл.) – Парк Токи (вкл.); Этап 18. Переустройство ЛЭП иных собственников; Этап 19.1. Строительство дежурных пунктов контактной сети» в границах кадастрового квартала 27:04:1001001 (контур 13 площадью 831 кв.м.)

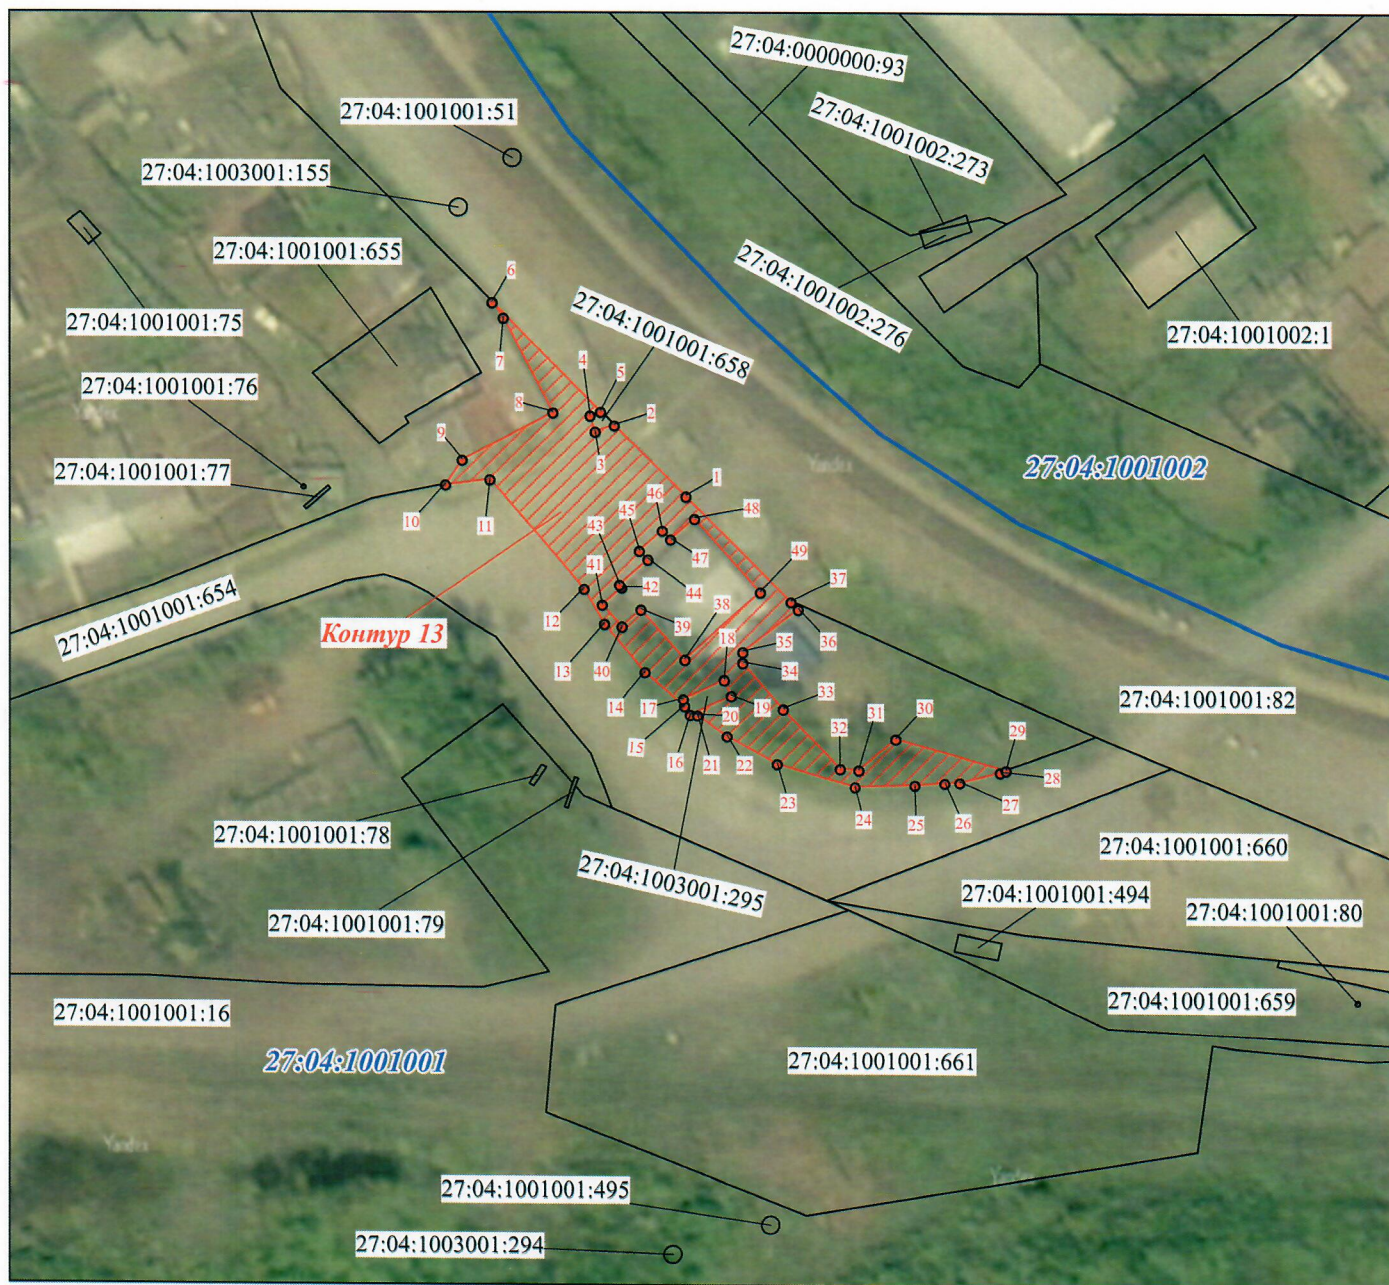


Масштаб 1:1000


Используемые условные знаки и обозначения



проектные границы публичного сервитута

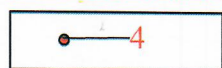

обозначение и номер характерной точки границы публичного сервитута

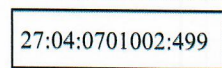

граница и кадастровый номер земельного участка сведения о которой содержатся в ЕГРН




граница и номер кадастрового квартала по сведениям ЕГРН

ОПИСАНИЕ МЕСТОПОЛОЖЕНИЯ ГРАНИЦ

публичного сервитута для обеспечения строительства, реконструкции объектов инфраструктуры при реализации объекта «Электрификация линии Комсомольск – Сортировочный – Ванино Дальневосточной железной дороги», включая: Этап 4.

Электрификация участка Тумнин (искл.) – Парк Токи (вкл.); Этап 18.

Переустройство ЛЭП иных собственников; Этап 19.1. Строительство дежурных пунктов контактной сети» в границах земельного участка с кадастровым номером 27:04:1001001:654 (контур 14 площадью 1277 кв.м)

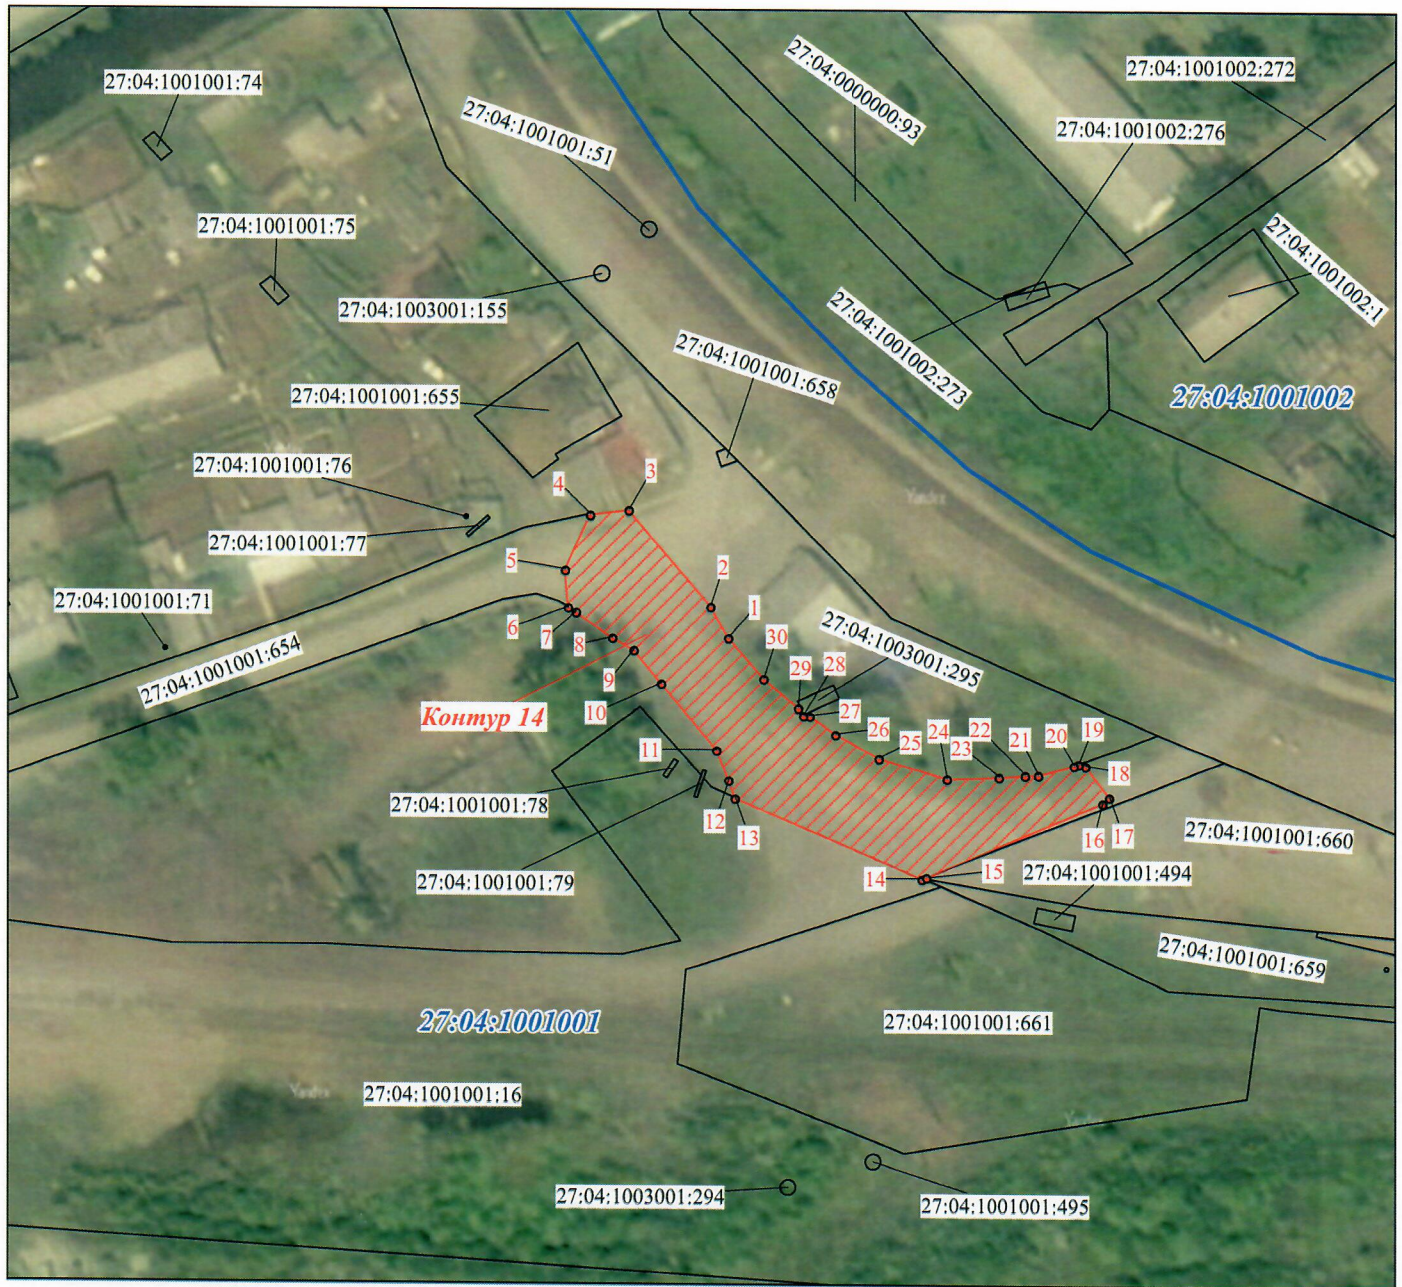

Масштаб 1:1150


Используемые условные знаки и обозначения



проектные границы публичного сервитута



обозначение и номер характерной точки границы публичного сервитута

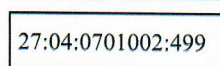


граница и кадастровый номер земельного участка сведения о которой содержатся в ЕГРН



граница и номер кадастрового квартала по сведениям ЕГРН

ОПИСАНИЕ МЕСТОПОЛОЖЕНИЯ ГРАНИЦ

публичного сервитута для обеспечения строительства, реконструкции объектов инфраструктуры при реализации объекта «Электрификация линии Комсомольск – Сортировочный – Ванино Дальневосточной железной дороги», включая: Этап 4. Электрификация участка Тумнин (искл.) – Парк Токи (вкл.); Этап 18. Переустройство ЛЭП иных собственников; Этап 19.1. Строительство дежурных пунктов контактной сети» в границах кадастрового квартала 27:04:1001001 (контур 15 площадью 177 кв.м.)

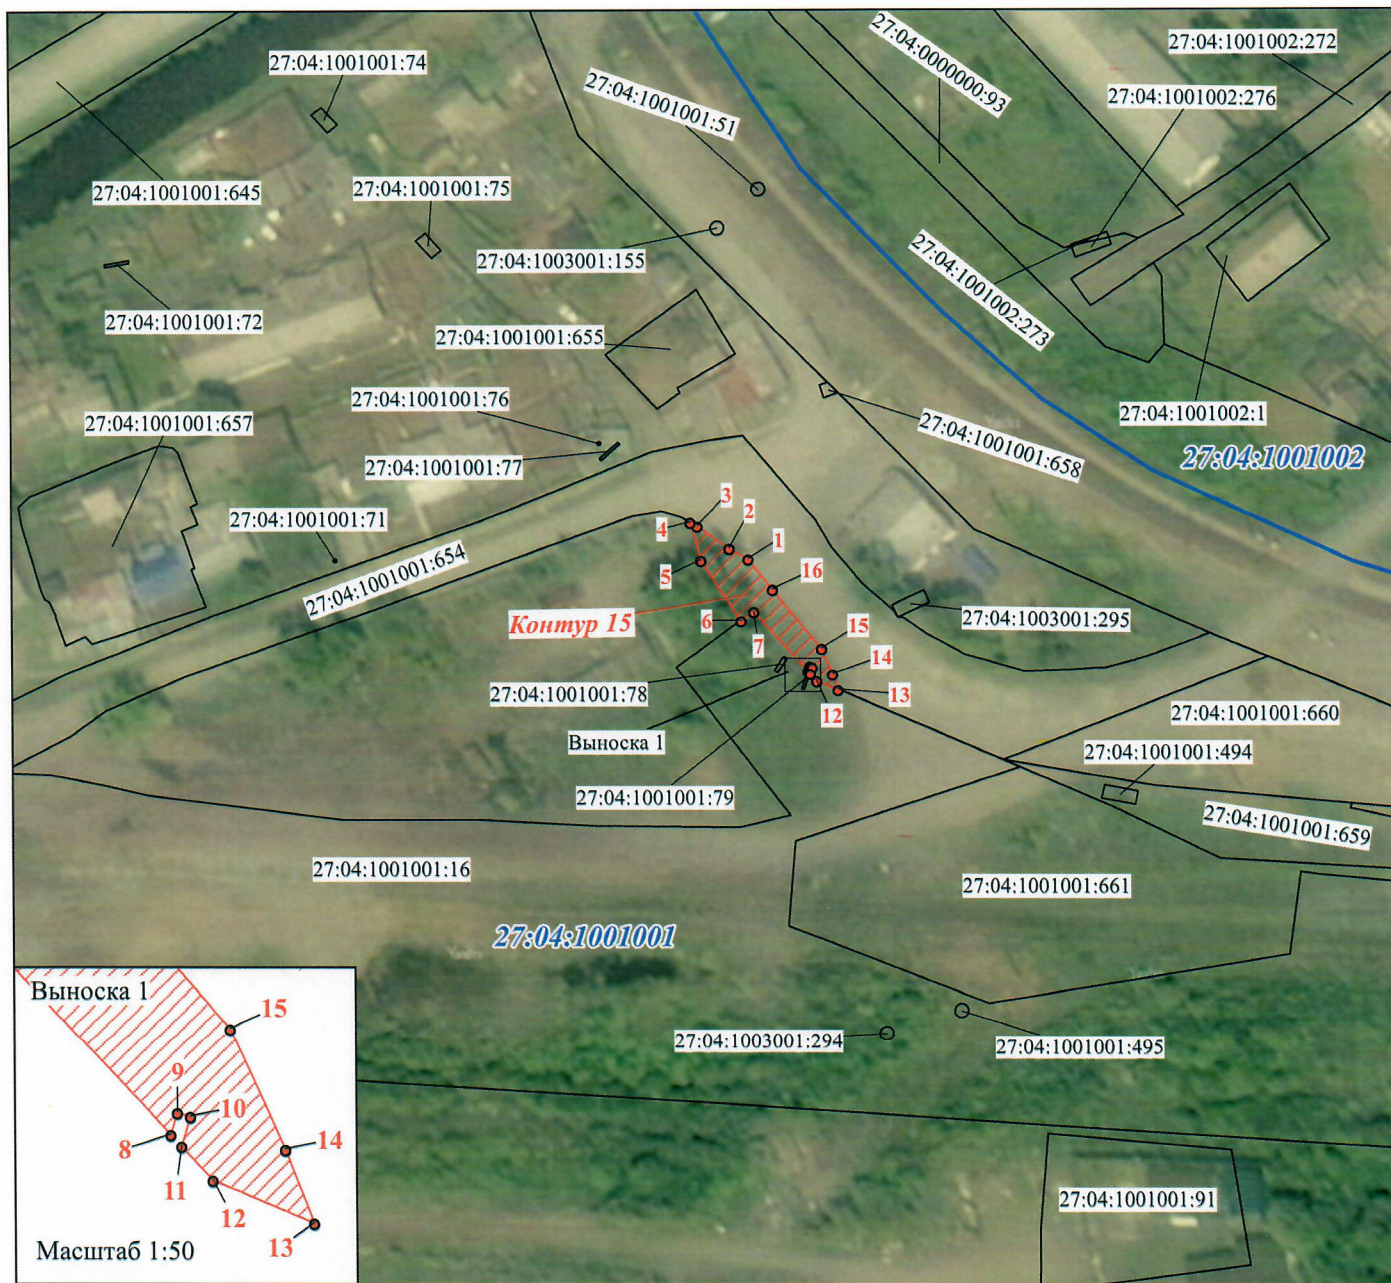


Масштаб 1:1300


Используемые условные знаки и обозначения



проектные границы публичного сервитута

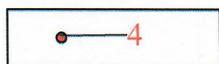

обозначение и номер характерной точки границы публичного сервитута

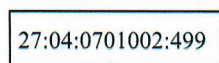


граница и кадастровый номер земельного участка сведения о которой содержатся в ЕГРН



граница и номер кадастрового квартала по сведениям ЕГРН

ОПИСАНИЕ МЕСТОПОЛОЖЕНИЯ ГРАНИЦ

публичного сервитута для обеспечения строительства, реконструкции объектов инфраструктуры при реализации объекта «Электрификация линии Комсомольск – Сортировочный – Ванино Дальневосточной железной дороги», включая: Этап 4. Электрификация участка Тумнин (искл.) – Парк Токи (вкл.); Этап 18. Переустройство ЛЭП иных собственников; Этап 19.1. Строительство дежурных пунктов контактной сети» в границах земельного участка с кадастровым номером 27:04:1001001:16 (контур 16 площадью 33 кв.м.)

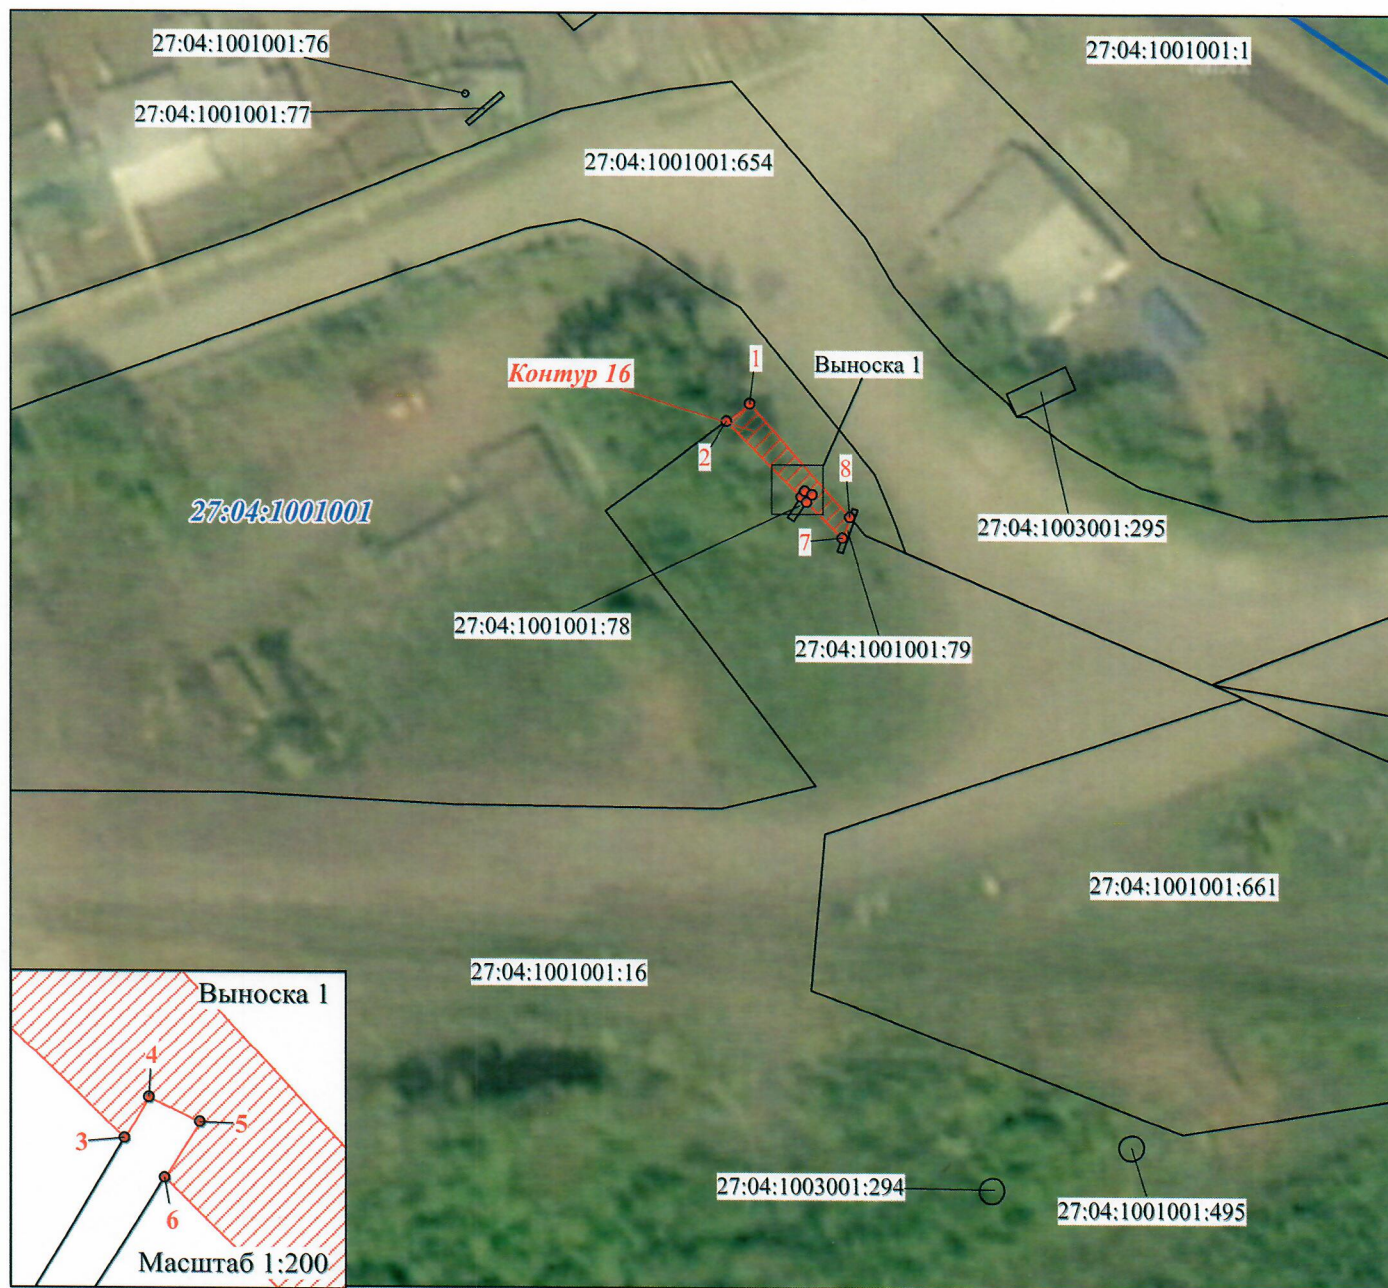


Масштаб 1:700


Используемые условные знаки и обозначения



проектные границы публичного сервитута

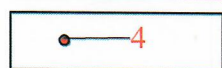

обозначение и номер характерной точки границы публичного сервитута

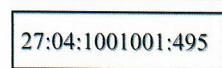

граница и кадастровый номер земельного участка сведения о которой содержатся в ЕГРН



граница и номер кадастрового квартала по сведениям ЕГРН

ОПИСАНИЕ МЕСТОПОЛОЖЕНИЯ ГРАНИЦ

публичного сервитута для обеспечения строительства, реконструкции объектов инфраструктуры при реализации объекта «Электрификация линии Комсомольск – Сортировочный – Ванино Дальневосточной железной дороги», включая: Этап 4. Электрификация участка Тумнин (искл.) – Парк Токи (вкл.); Этап 18. Переустройство ЛЭП иных собственников; Этап 19.1. Строительство дежурных пунктов контактной сети» в границах земельного участка с кадастровым номером 27:04:1001001:16 (контур 17 площадью 6 772 кв.м.)




Масштаб 1:1500


Используемые условные знаки и обозначения



проектные границы публичного сервитута

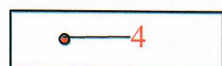

обозначение и номер характерной точки границы публичного сервитута

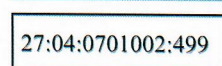


граница и кадастровый номер земельного участка сведения о которой содержатся в ЕГРН



граница и номер кадастрового квартала по сведениям ЕГРН

ОПИСАНИЕ МЕСТОПОЛОЖЕНИЯ ГРАНИЦ

публичного сервитута для обеспечения строительства, реконструкции объектов инфраструктуры при реализации объекта «Электрификация линии Комсомольск – Сортировочный – Ванино Дальневосточной железной дороги», включая: Этап 4. Электрификация участка Тумнин (искл.) – Парк Токи (вкл.); Этап 18. Переустройство ЛЭП иных собственников; Этап 19.1. Строительство дежурных пунктов контактной сети» в границах земельного участка с кадастровым номером 27:04:1001001:16 (контур 18 площадью 187 кв.м.)

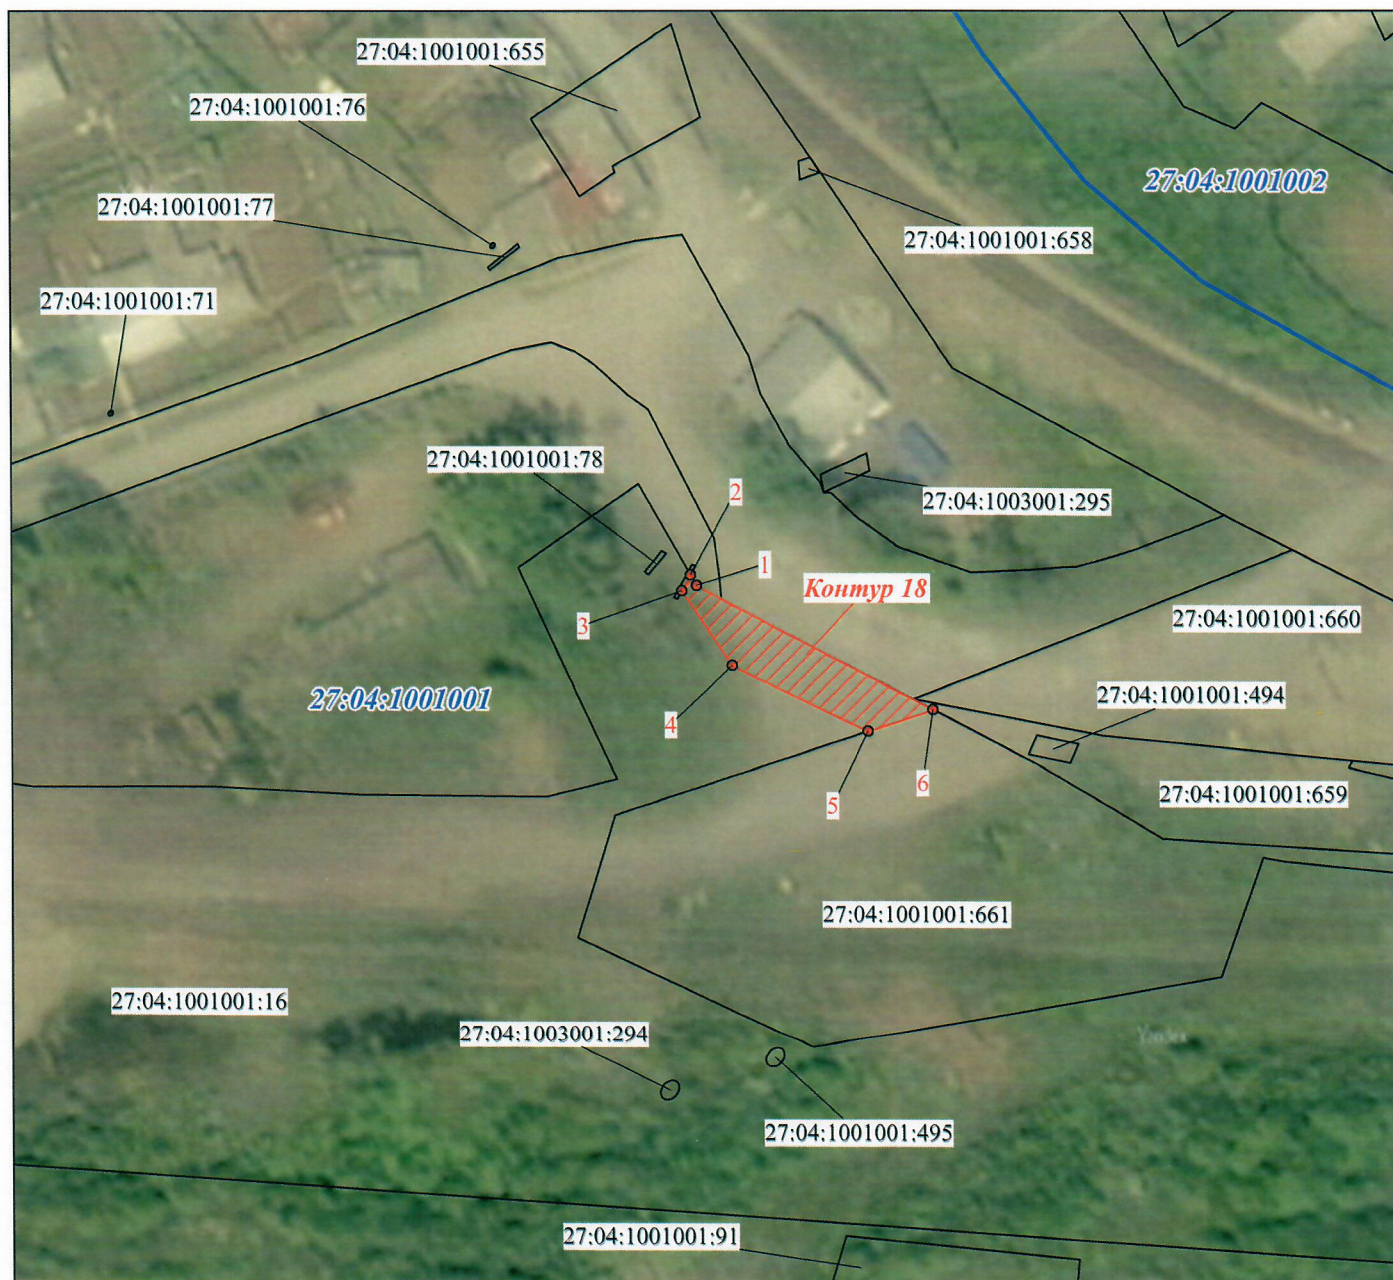

Масштаб 1:1000


Используемые условные знаки и обозначения



проектные границы публичного сервитута



обозначение и номер характерной точки границы публичного сервитута

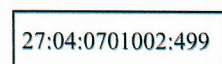


граница и кадастровый номер земельного участка сведения о которой содержатся в ЕГРН



граница и номер кадастрового квартала по сведениям ЕГРН

ОПИСАНИЕ МЕСТОПОЛОЖЕНИЯ ГРАНИЦ

публичного сервитута для обеспечения строительства, реконструкции объектов инфраструктуры при реализации объекта «Электрификация линии Комсомольск – Сортировочный – Ванино Дальневосточной железной дороги», включая: Этап 4. Электрификация участка Тумнин (искл.) – Парк Токи (вкл.); Этап 18. Переустройство ЛЭП иных собственников; Этап 19.1. Строительство дежурных пунктов контактной сети» в границах земельного участка с кадастровым номером 27:04:0000000:1241 (контур 19 площадью 88 кв.м.)

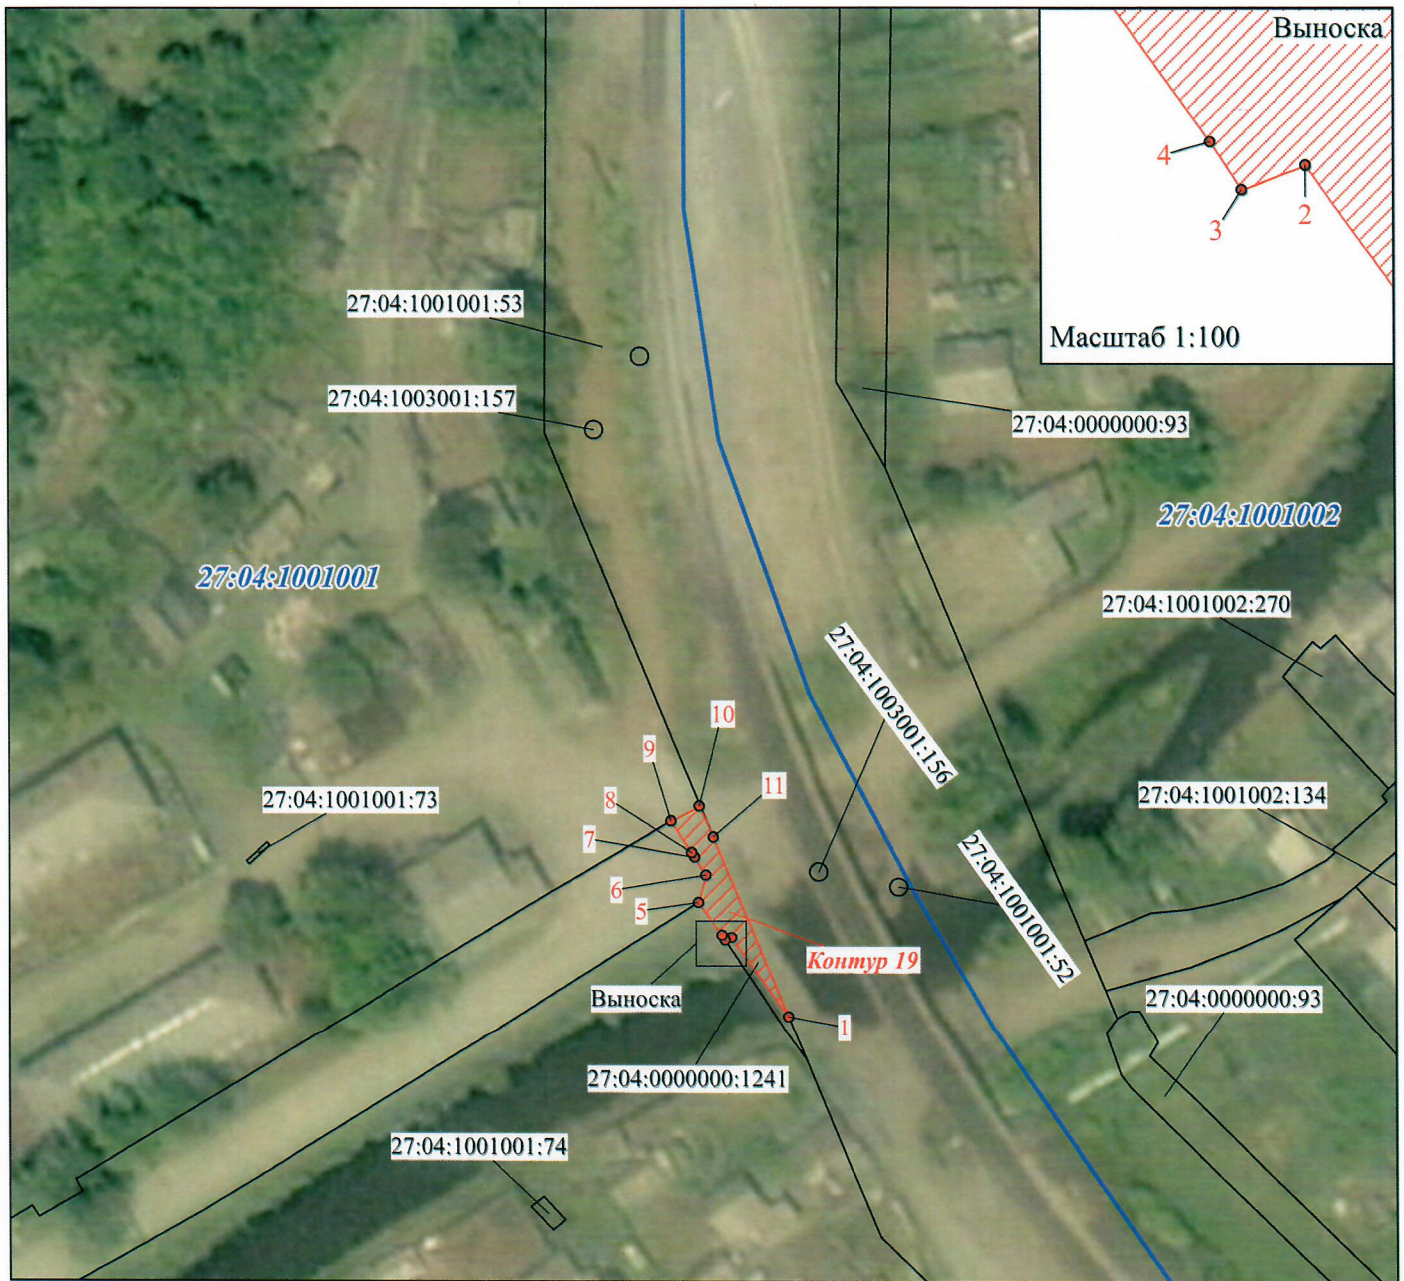

Масштаб 1:1000


Используемые условные знаки и обозначения



проектные границы публичного сервитута



обозначение и номер характерной точки границы публичного сервитута

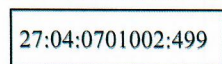


граница и кадастровый номер земельного участка сведения о которой содержатся в ЕГРН



граница и номер кадастрового квартала по сведениям ЕГРН

ОПИСАНИЕ МЕСТОПОЛОЖЕНИЯ ГРАНИЦ


публичного сервитута для обеспечения строительства, реконструкции объектов инфраструктуры при реализации объекта «Электрификация линии Комсомольск – Сортировочный – Ванино Дальневосточной железной дороги», включая: Этап 4. Электрификация участка Тумнин (искл.) – Парк Токи (вкл.); Этап 18. Переустройство ЛЭП иных собственников; Этап 19.1. Строительство дежурных пунктов контактной сети» в границах кадастрового квартала 27:04:1001001 (контур 20 площадью 55 кв.м.)

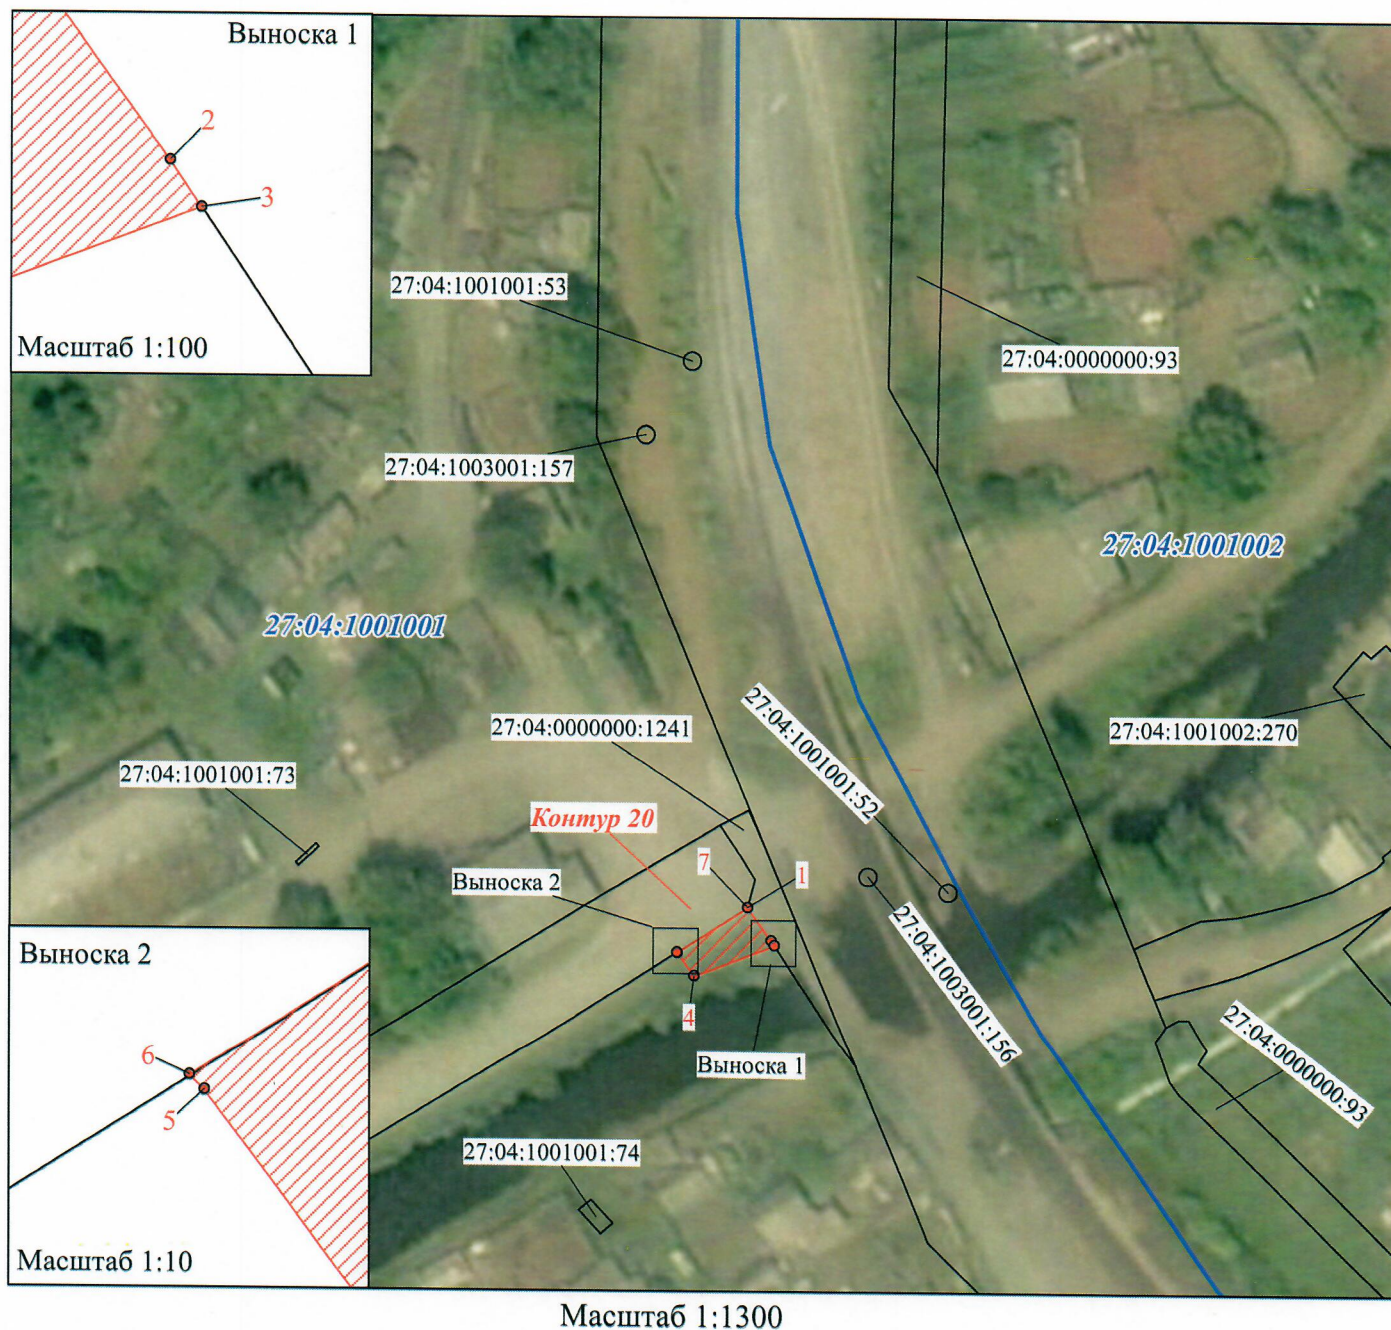


Используемые условные знаки и обозначения



проектные границы публичного сервитута

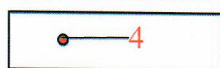

обозначение и номер характерной точки границы публичного сервитута

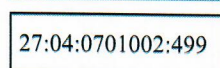

граница и кадастровый номер земельного участка сведения о которой содержатся в ЕГРН



граница и номер кадастрового квартала по сведениям ЕГРН